


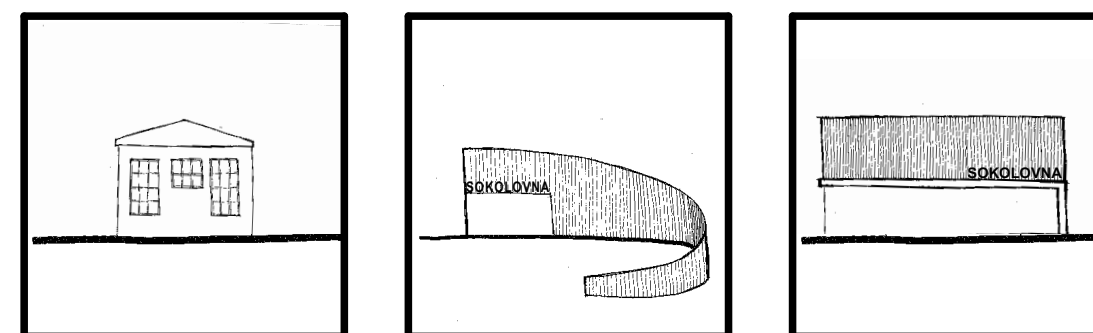

Sokolovna Velké Albrechtice

SOKOLOVNA VELKÉ ALBRECHTICE

Základní identifikační údaje

Architektonická studie

Archivní číslo	:	25-006-02
Zhotovitel	:	ADEA projekt s.r.o. Kafkova 1133/10 702 00 Ostrava - Moravská Ostrava
Vedoucí projektu	:	Ing.arch. Aleš Vojtasík
Zodpovědný projektant	:	Ing.arch. Aleš Vojtasík
Autor	:	Ing. arch. Aleš Vojtasík, Ing. arch. Jana Stavinohová, Ing. arch. Marie Peršalová, Bc. Dominik Šubrt
Objednatel	:	Obec Velké Albrechtice Velké Albrechtice č. 119 742 91 Velké Albrechtice
Datum	:	duben 2025

Obsah dokumentace

01	Průvodní zpráva
02	Varianta 1
03	Textová část a odhad nákladů
04	Situace širších vztahů
05	Architektonická situace
06	Výkres bouraných konstrukcí
07	Půdorys 1.NP
08	Řezy
09	Pohled východní a severní
10	Pohled západní a jižní
11	Vizualizace nadhledová
12	Vizualizace z ulice
13	Vizualizace z ulice
14	Detail - řešení dětského hřiště
15	Varianta 2
16	Textová část a odhad nákladů
17	Situace širších vztahů
18	Architektonická situace
19	Půdorys 1.NP
20	Půdorys 2.NP
21	Řezy
22	Pohled severovýchodní a severozápadní
23	Pohled západní a jihovýchodní
24	Vizualizace nadhledová
25	Vizualizace z ulice
26	Vizualizace z ulice
27	Detail - řešení dětského hřiště



Průvodní zpráva

Architektonická studie obsahuje návrh rekonstrukce stávající sokolovny v obci Velké Albrechtice. Řešené území zahrnuje pozemky p.č.st. 472, 127/2, 127/3, p.č. 610/1, 610/2, 608 v k.ú. Velké Albrechtice. Návrh je zpracován ve dvou variantách.

Popis území

Stávající objekt sokolovny a přilehlé pozemky řešeného území se nachází v centru obce, u hlavní silnice, poblíž obecního úřadu. Současný stav stavebního objektu vyžaduje rekonstrukci. Řešené území je rovinaté, ze severu lemované komunikací, z jihu nízkou zástavbou rodinných domů, východní a západní hranici tvoří místní komunikace. Dle územního plánu se řešené území nachází v ploše smíšené obytné (SB) určené pro bydlení v rodinných domech, bytových domech, občanské vybavení a další. Stavba tělocvičny se zázemím je občanskou vybaveností a jako taková je v souladu s funkčním využitím, navrženým územním plánem. Podmínky prostorové regulace územního plánu stanovují maximální výšku staveb 2NP + podkroví, což navržené objekty splňují. V řešeném území se v současnosti nachází zastávka autobusu, ale existuje záměr (zakotvený v územním plánu) na přesunutí zastávky do prostranství před obecní úřad. Z tohoto záměru studie vychází a zpracovává tak pozemek pod zastávkou do komplexního řešení území. Limitem, který je nutno v návrhu respektovat je fakt, že k objektu přiléhá stavba restaurace, ve vlastnictví soukromého majitele. Restaurace není zahrnuta do návrhu řešení . V přilehlé komunikaci vede trasa stávajícího vodovodu, návrhová trasa splaškové kanalizace (dle územního plánu) a za Bílovkou na pozemku 2186/1 se nachází sloup elektrického napětí. Záměr počítá s napojením na tyto sítě. Kromě uvedeného bude v území řešeno hospodaření s dešťovou vodou formou retence s řízeným odtokem do vodoteče Bílovky.



Náplň řešeného území/stavební program

V rámci řešeného území je navržen objekt sokolovny se zázemím, plocha pro parkování aut návštěvníků, dětské hřiště a navazující sportovní plochy, parková úprava ploch včetně prvků mobiláře.

Varianty řešení

Návrh počítá dle zadání se zpracováním ve dvou variantách. Každé z variant je vymezen jiný rozsah řešeného území.

Varianta 1

Řešené území varianty 1 zahrnuje pozemky p.č.st. 472, 127/2, p.č. 610/1, 610/2 v k.ú. Velké Albrechtice. Pro variantu 1 je charakteristické zachování původní sokolovny. Tato varianta počítá se zachováním stávajícího hlavního prostoru tělocvičny, zbouráním přístavby a vybudováním nové přístavby.

Varianta 2


Řešené území varianty 2 zahrnuje pozemky p.č.st. 472, 127/2, 127/3, p.č. 610/1, 610/2, 608 v k.ú. Velké Albrechtice. Tato varianta počítá se zbouráním stávajících objektů a vybudováním tělocvičny i zázemí formou novostavby.

Elaborát na dalších stránkách obsahuje zpracování pro variantu 1 a variantu 2 odděleně.

Stávající stav objektu sokolovny

Výchozím bodem pro návrh Sokolovny je objekt tělocvičny Sokolovny č.p. 136, na pozemku p.č. 127/2. Stavba užívaná pro potřeby výuky tělesné výchovy místní základní školy a pro sportovní aktivity obyvatel obce pochází z počátku 20. století. Jedná se o jednopodlažní nepodsklepenou stavbu halového typu, která je zastřešena sedlovou střechou. Z jižní strany je k objektu přistavěna nižší hmota sloužící jako zázemí šaten, posilovna a hygienické zázemí. Ze severní strany ke stavbě přiléhá objekt restaurace p.č. 127/4.

Zastavěná plocha stavby: 418 m²
Obestavěný prostor stavby: 2814 m³
Celková výška stavby: 8,25 m

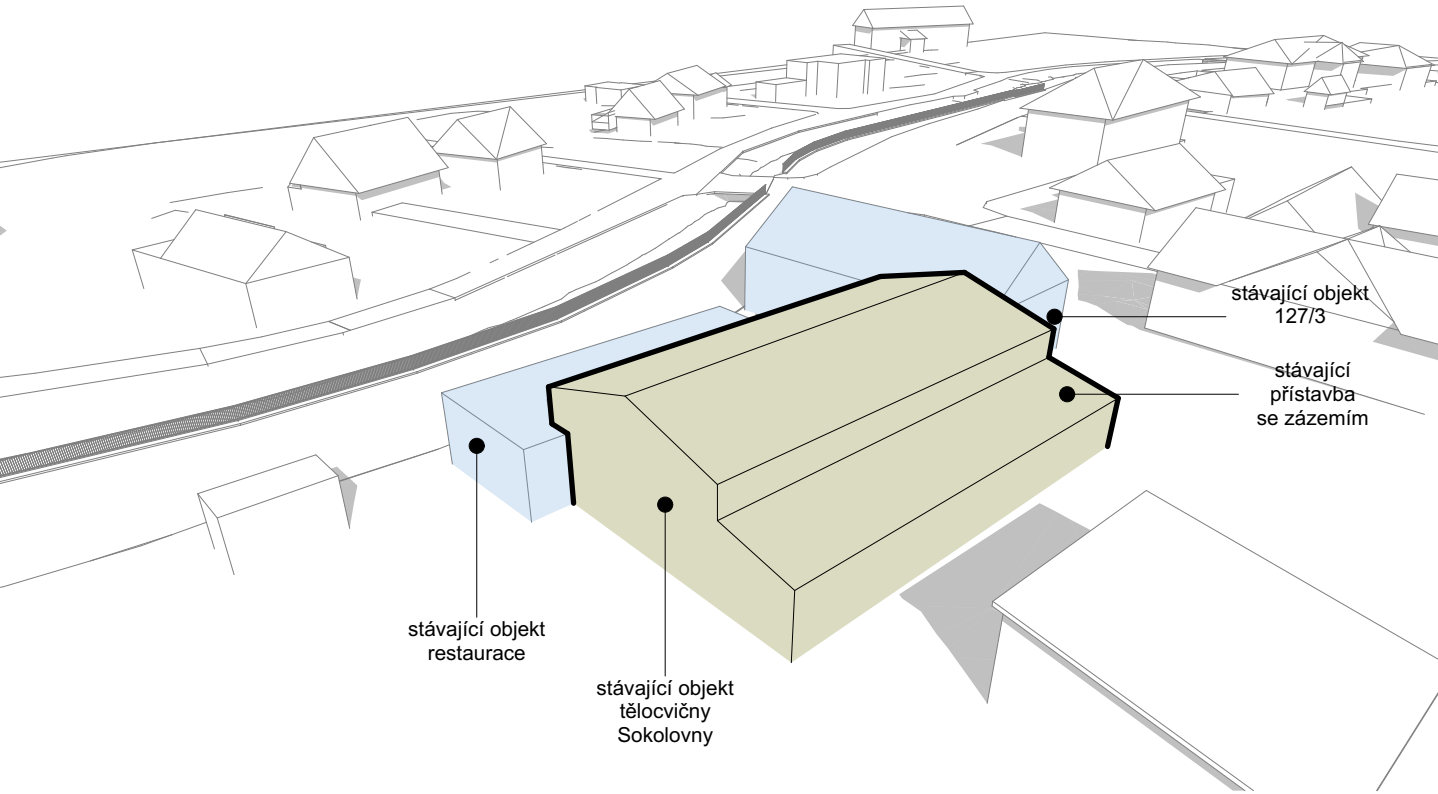

Popis stávajícího stavu

Objekt stavebním stavem odpovídá svému stáří. Stavba vyžaduje nezbytnou sanaci, opravu, případně jiný zásah, který zajistí splnění požadavků daných platnou legislativou a zároveň plnění účelu užívání.

Zásadními nedostatky současného stavu stavby je degradovaná střešní krytina, která umožňuje průnik vody do interiéru objektu, což vede k degradaci stropní konstrukce tělocvičny i přístavby, obkladů, podhledů, vnitřních povrchů svislých konstrukcí. Ty jsou degradovány také vztlínající vlhkostí, jakož i vnější povrchy objektu.


Výplně otvorů oken a dveří a tepelně-technický stav pláště budovy neodpovídá požadavkům na stavby podle platné legislativy.

Celkový stav vnitřních rozvodů a umělého osvětlení ve stávajícím stavu neodpovídá platné legislativě.

Specifikace stavebních konstrukcí


Obvodové zdivo je tvořeno cihlami plného formátu (65 x 140 x 290 mm) šířky 600 mm a je omítnuto vápeno - cementovou omítkou.

Podlaha tělocvičny je dubová, vlysová, uložená na 30-50 mm jemnozrnné cementové mazanině, pod kterou byl detekován asfaltový nátěr, nebo izolace. Následně podkladní beton 100 mm a násyp.

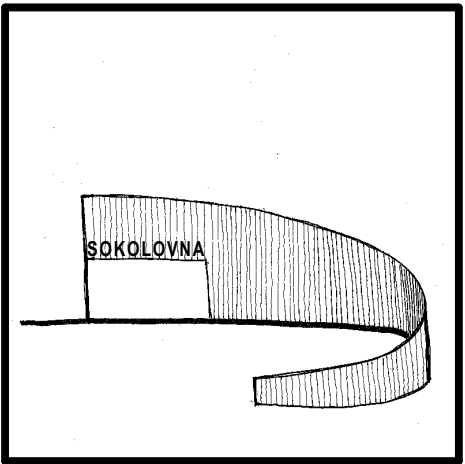

Navržené řešení

Řešené území varianty 1 zahrnuje pozemky p.č.st. 472, 127/2, p.č. 610/1, 610/2 v k.ú. Velké Albrechtice. Pro variantu 1 je charakteristické zachování původní sokolovny. Tato varianta počítá se zachováním stávajícího hlavního prostoru tělocvičny, zbouráním stávající přístavby a vybudováním nové přístavby.

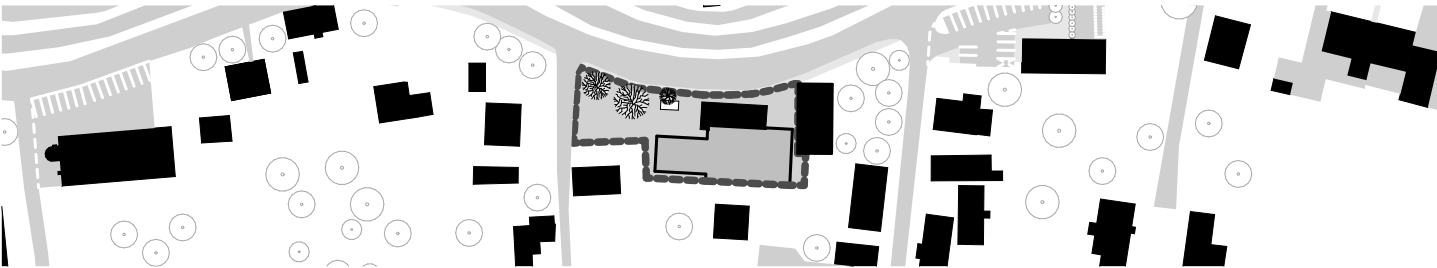

Zastavěná plocha stavby: 573 m²
Obestavěný prostor stavby: 3857 m³

Umístění a vazby na pozemku

Rozmístění na pozemku je velkou měrou předurčeno zachováním stávajícího objektu haly, ke kterému je ze západní strany přistavěna novostavba zázemí. Před objektem zázemí vzniká vstupní prostranství, do nějž je elegantně vložen prostor dětského hřiště a společně tvoří pobytovou plochu.

Stávající objekty

Stávající objekty budou upraveny následovně: Objekt stávající přístavby bude kompletně odstraněn. Objekt sokolovny zůstane svou hmotou zachován. Dojde k odstranění střešní konstrukce včetně celého souvrství střechy, výplní otvorů, vnitřního vybavení, vnitřních omítek a obložen, souvrství podlahy, veškerých vniřních rozvodů včetně systému vytápění. Zůstane ponecháno vnější obvodové zdivo, které bude dále ošetřeno a upraveno (vybourání nových otvorů a dozdívky stávajících otvorů) dle postupů specifikovaných v dalších stupních projektové dokumentace.

Řešení venkovních ploch

Prostor venkovních aktivit je v této variantě rozdělen do dvou míst. Hlavní aktivitou je dětské hřiště navázané na předprostor objektu. Pro zajištění intimity prostředí je vymezeno obloukem z dřevěných prvků. Druhá hrací plocha je umístěna ve východní části území před oknem do haly kde rozvíjí uliční prostor. V západní části území je umístěno parkoviště pro sportovce. Povrch parkovacích ploch je řešen formou zatravnovacích prvků, aby pro lokalitu zůstal zachován příjemný, přírodě blízký charakter. Areál je doplněn prvky zeleně především na rozhraní parkoviště a dětského hřiště pro oddělení těchto funkcí.

Architektura a vzhled stavby

Určující hmotou stavby je hala, která je v původní pozici vnímaná z ulice až v druhém plánu. Nicméně o svou pozornost si říká výrazným okenním otvorem orientovaným do ulice. Celá hmota haly je pro jednotnost objemu zahalena plechovou krytinou. Volné zůstávají štítové stěny, které svým materiálovým provedením vytváří spojitost s objektem přístavby zázemí. V těchto místech je použita světlá omítka a dřevěný obklad. Na štítech převažuje plocha omítky, na přístavbě plocha dřeva, která pak plynule vybíhá do prostoru a vytváří polouzavřený prostor dětského hřiště.

Stavebně technické a provozní řešení

Objekt haly je jednopodlažní, jednolodní prostor, se vstupem z objektu zázemí, rozměr hrací plochy je 23,7 x 11 m. Vnější obvodové stěny jsou zděné s kontaktním zateplovacím systémem, opláštěné plechovou krytinou. Objekt je zastřešen šikmou sedlovou střechou s plechovou střešní krytinou. Nosnou konstrukci střechy tvoří dřevěné vazníky, uložené na železobetonovém věnci. Objekt zázemí je také jednopodlažní a obsahuje: vstupní prostor, dvakrát šatnu (vždy pro 15 osob) včetně hygienického zázemí, WC pro veřejnost, klubovnu se zázemím kuchyňky, víceúčelový sál, nářadovnu a místnost TZB. Nosnou konstrukci tvoří stěnový systém s železobetonovou stropní konstrukcí. Objekt je zastřešen plochou střechou. Fasádu tvoří omítka bílé barvy na kontaktním zateplovacím systému. Objekt bude napojen stávajícími přípojkami na vodovodní řad a elektrickou soustavu, novou přípojkou na navrženou splaškovou kanalizaci. Hospodaření s dešťovými vodami bude řešeno formou retence s řízeným odtokem do Bílovky. Vytápění a ohřev TUV se předpokládá za pomoci solárních panelů osazených na rovině střechy (v části s převážně jižní orientací) a tepelných čerpadel.

Řešení parkování

Parkování je řešeno dle vyhlášky 146/2024 Sb, přílohy 1. Z předpokládaných kapacit stavby jsou stanoveny minimální počty parkovacích stání.


počet návštěvníků 30
počet diváků 0
Navrženému počtu odpovídá vyhláškou požadovaný počet parkovacích stání 8, z toho 1 vyhrazené.


Odhad nákladů

varianta 1			
	jednotková cena	počet jednotek	cena (Kč)
demolice			5 077 009 Kč
hala (m3)	1 812,20 Kč	2400	4 349 280 Kč
přístavba (m3)	1 757,80 Kč	414	727 729 Kč
novostavba SO			47 498 160 Kč
hala (m3)	12 890,00 Kč	2460	31 709 400 Kč
přístavba (m3)	11 310,00 Kč	1396	15 788 760 Kč
zpevněné plochy			865 119 Kč
pojízdné zatravnovací tvárnice (m2)	2 110,60 Kč	246	519 208 Kč
pochozí (m2)	1 730,00 Kč	114	197 220 Kč
sportovní (m2)	2 535,00 Kč	96	243 360 Kč
zatravněné (m2)	493,99 Kč	301	148 691 Kč
inženýrské objekty			2 058 040 Kč
přípojka elektro (m)	--	stávající	0 Kč
přípojka voda (m)	--	stávající	0 Kč
přípojka kanal splaška (m)	10 402,00 Kč	20	208 040 Kč
hospodaření s dešťovými vodami (kpl)			1 850 000 Kč
sadové úpravy (kpl)			200 000 Kč
dětské hřiště (kpl)			150 000 Kč
mobiliář (kpl)			160 000 Kč
varianta 1 celkem			55 848 328 Kč


Uvedené ceny odpovídají stupni zpracování záměru a mají obecně informativní charakter. Cena je stanovena podle průměrných jednotkových cen ve stavebnictví, jejichž zdrojem jsou cenové ukazatele pro rok 2025 a slouží k prvnímu propočtu ceny stavebních prací. Jedná se o ceny bez DPH.



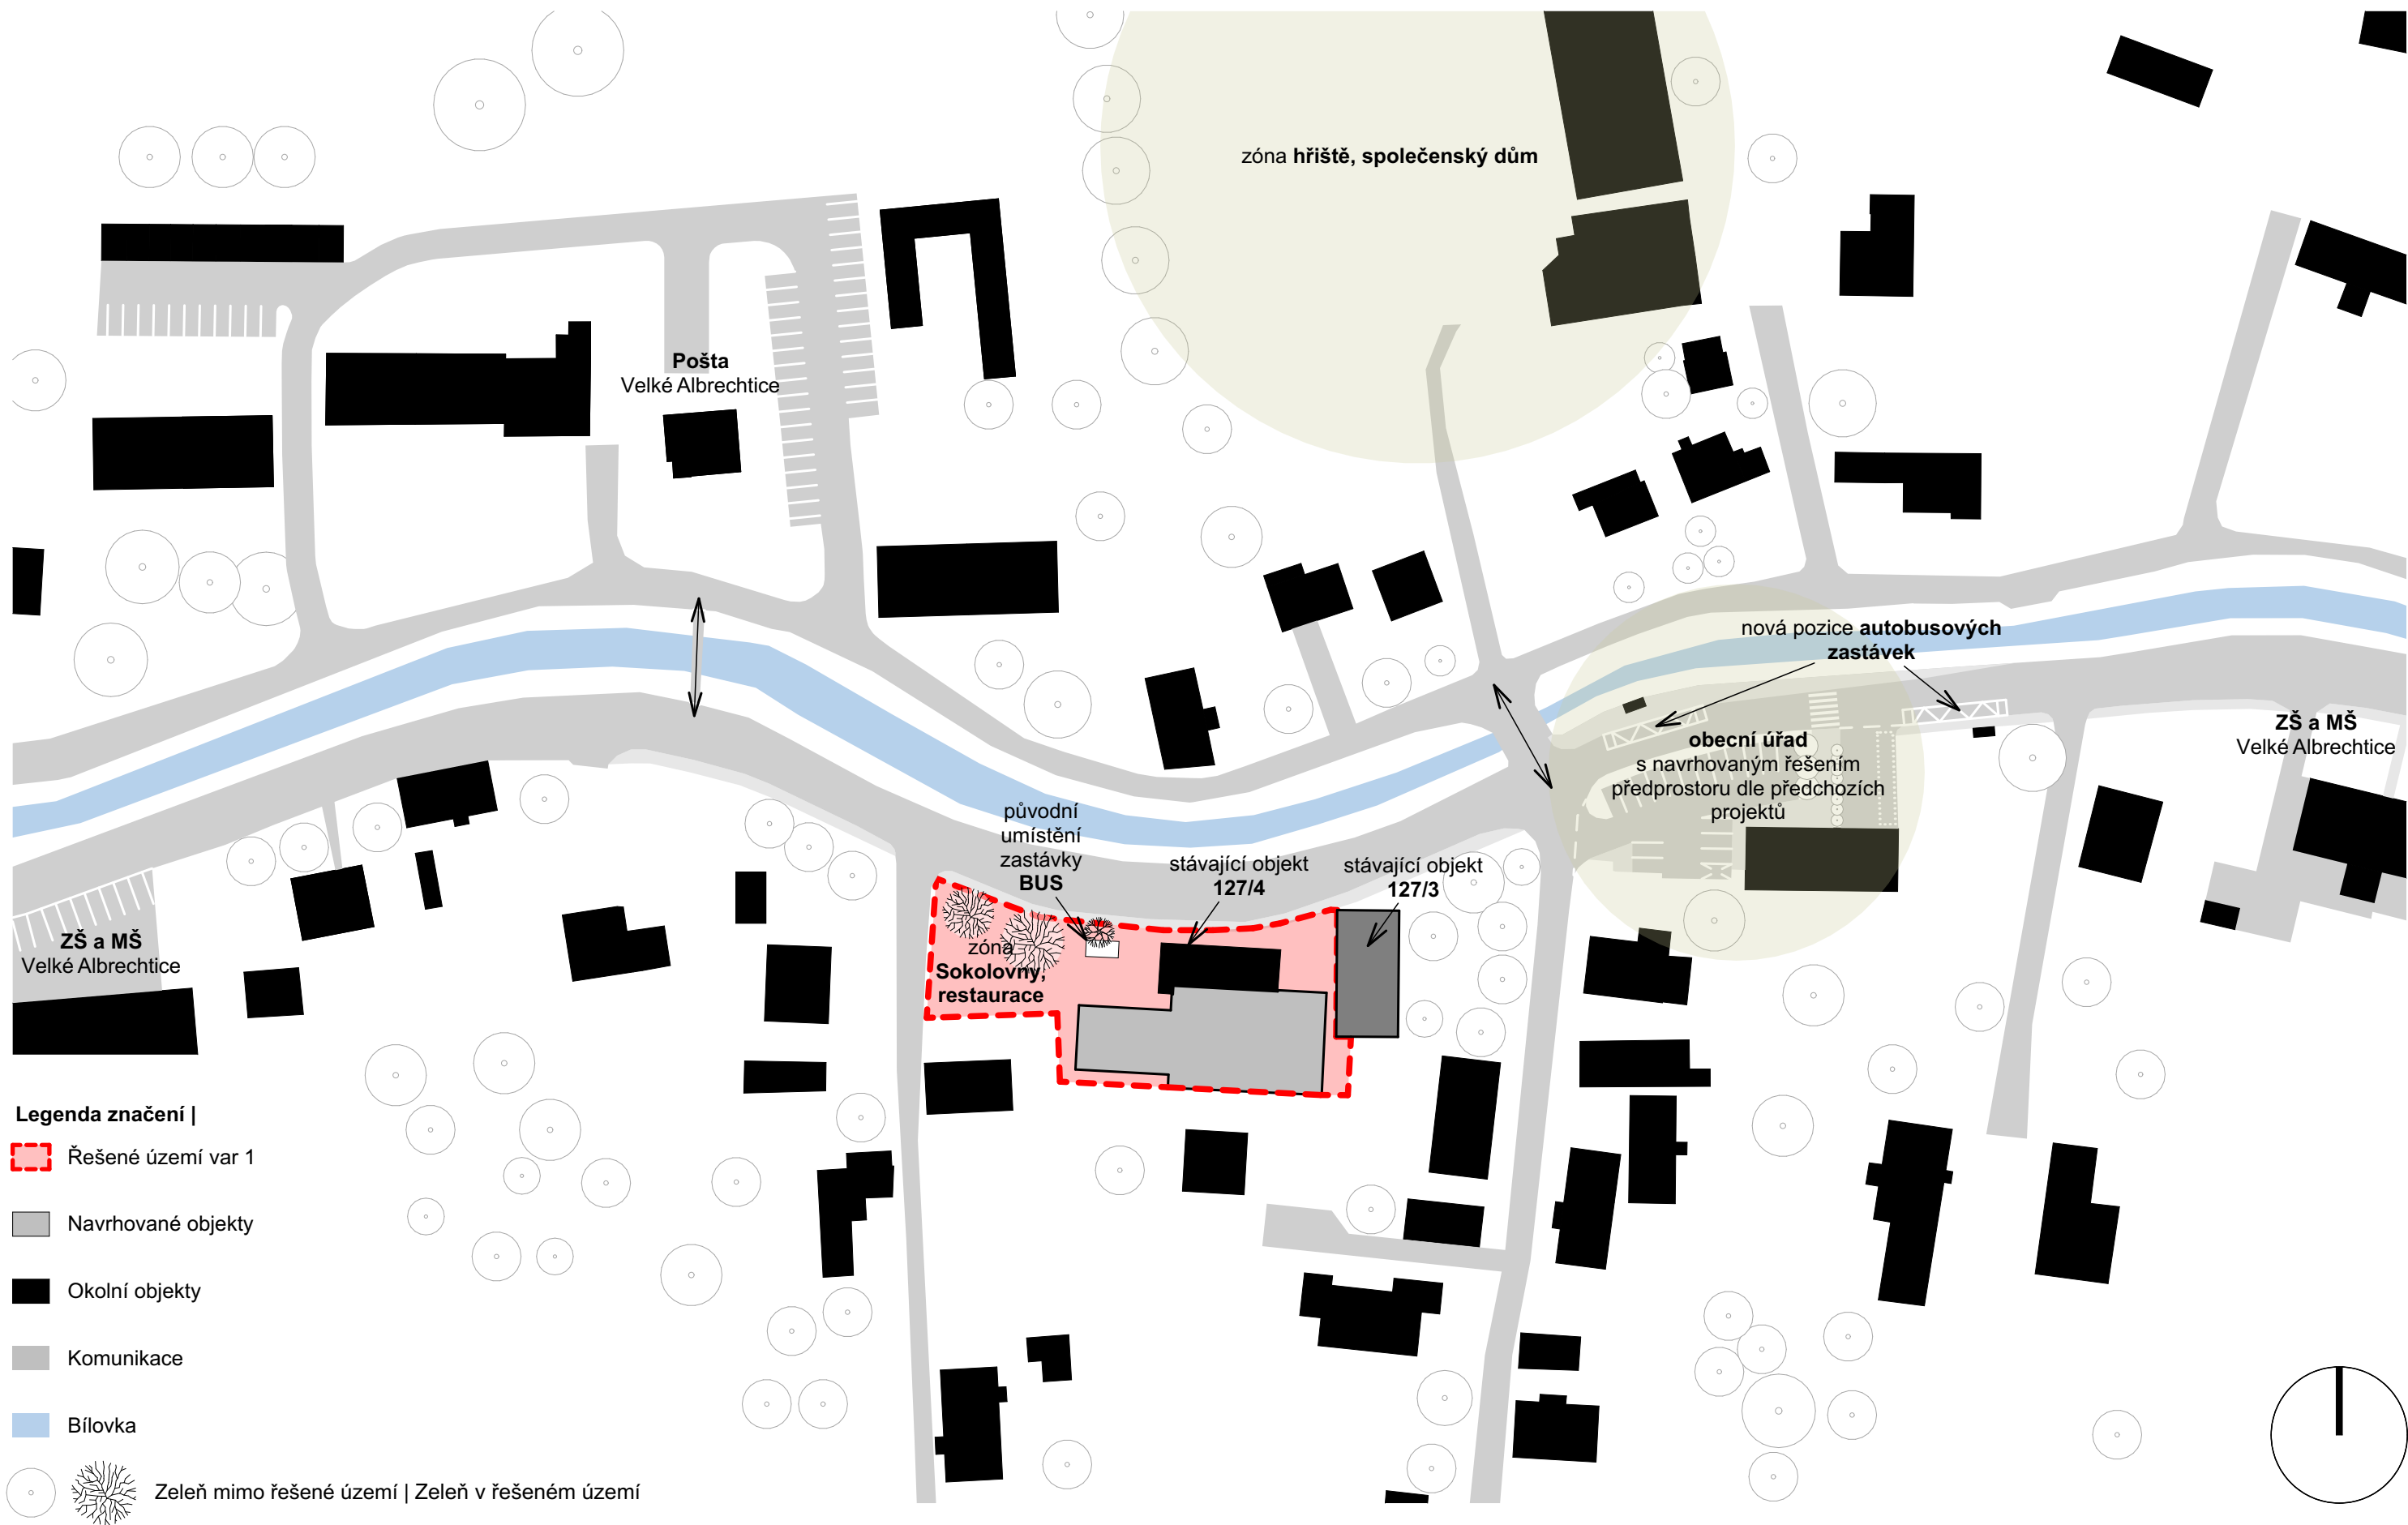


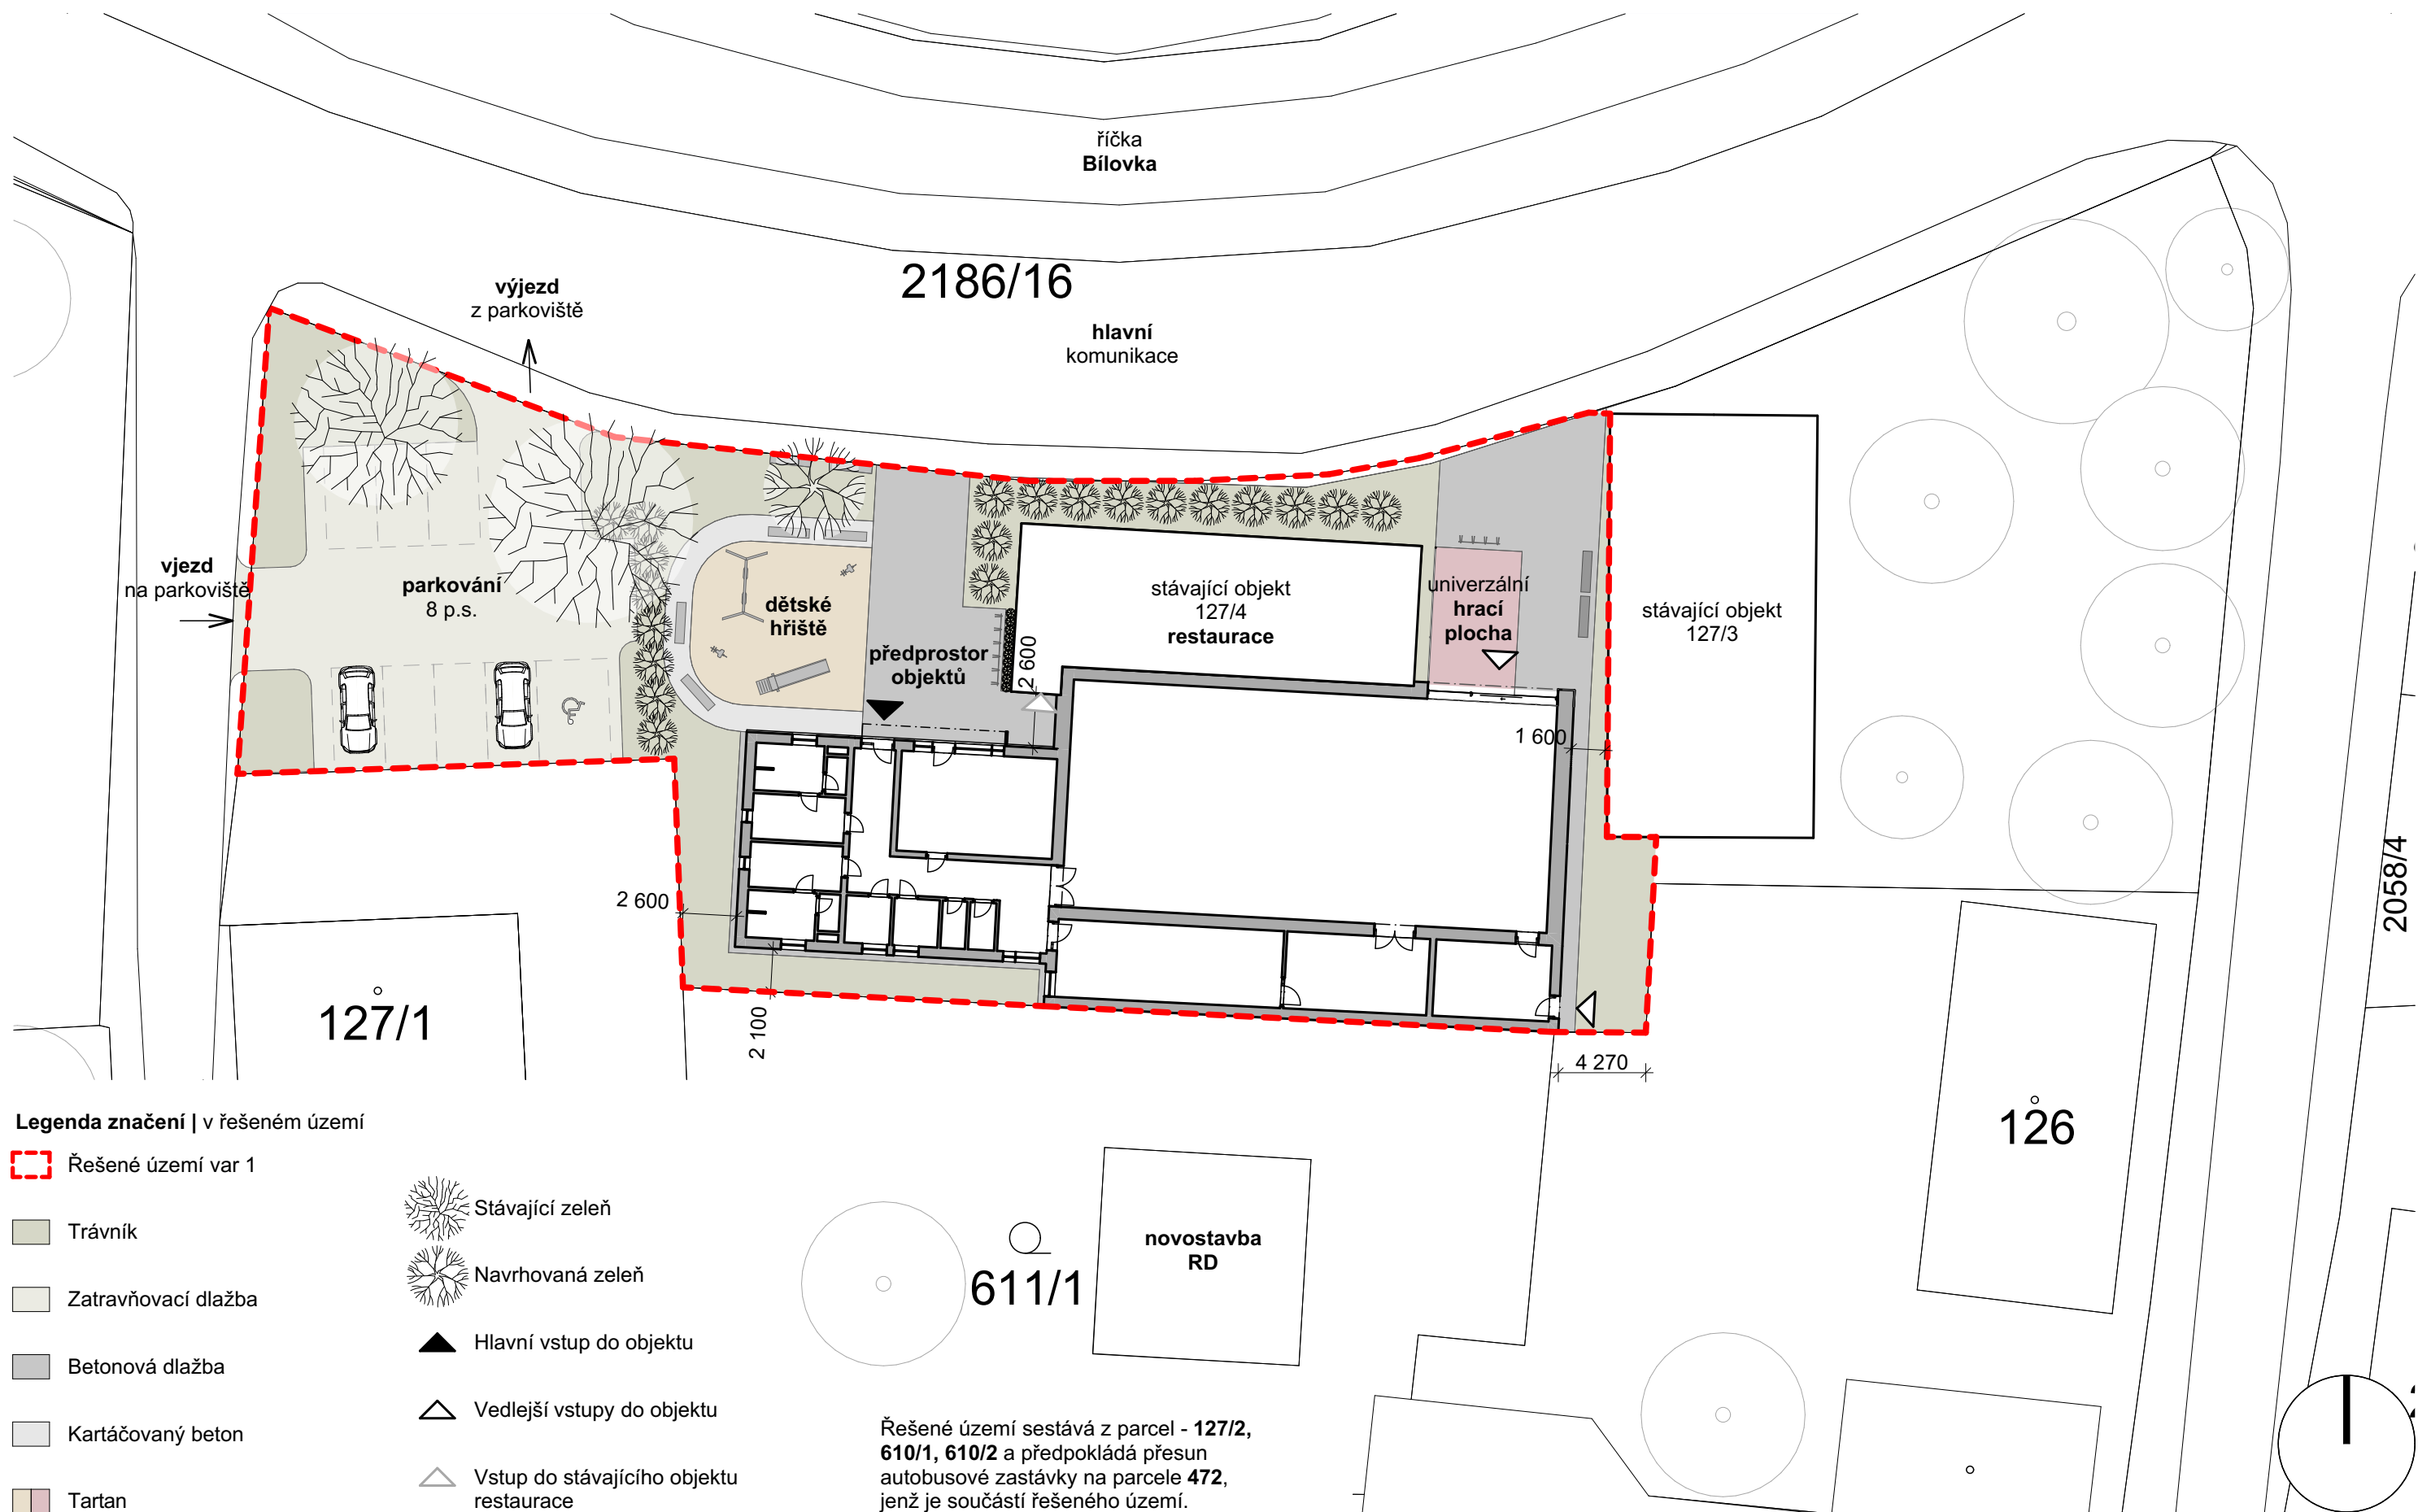

Půdorys 1.NP

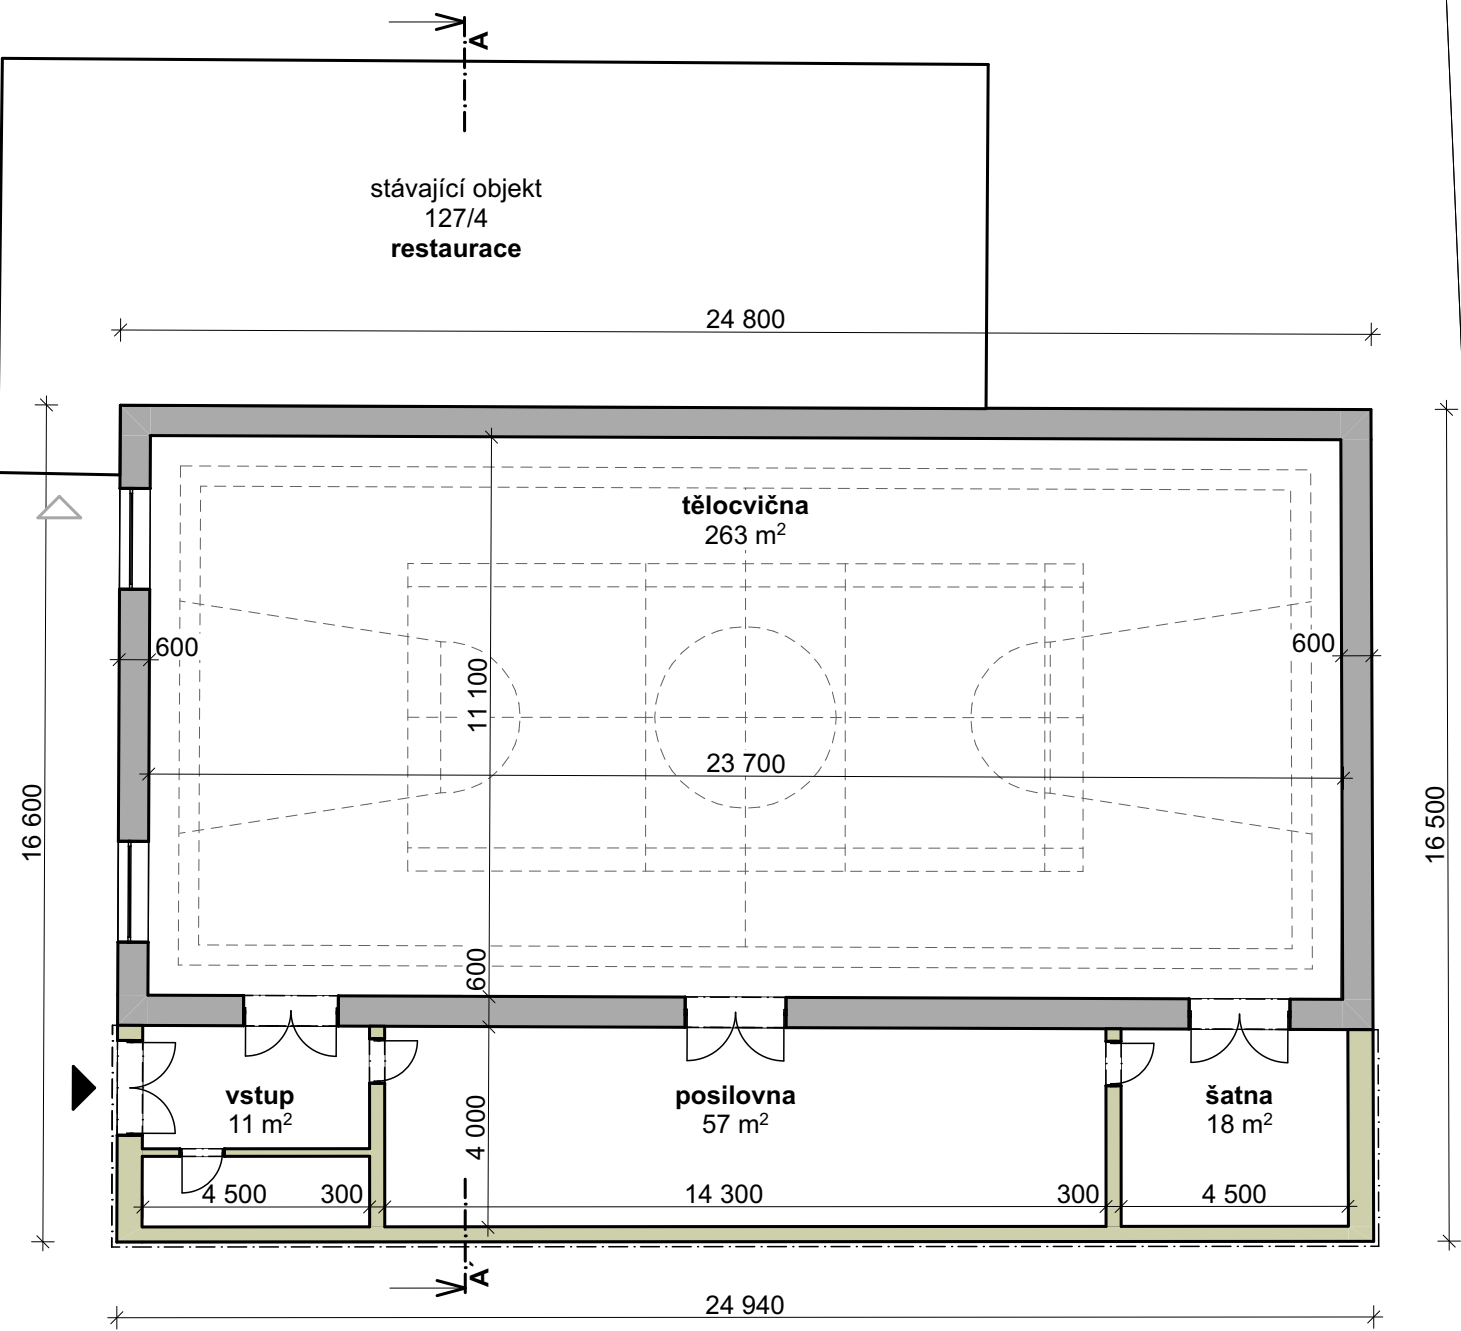

Schématický řez A-A'

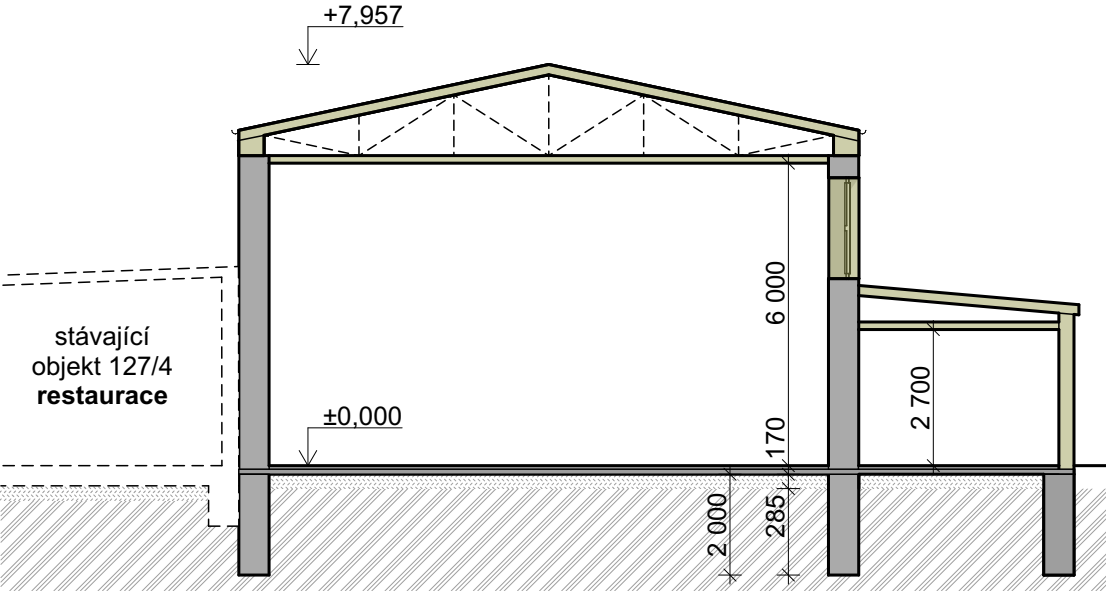

Schématický pohled na západní fasádu



Legenda značení |


 Bourané konstrukce


 Původní konstrukce

 Hlavní vstup do objektu

 Vstup do stávajícího objektu restaurace







Stávající stav je zakreslen dle schématu, jenž bylo součástí zadání. Konstrukce, které nebyly v rámci zadaných podkladů dostatečně vykresleny, jsou schématicky naznačeny, nemusí však odpovídat reálné situaci.

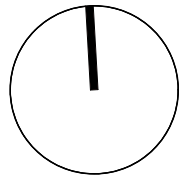


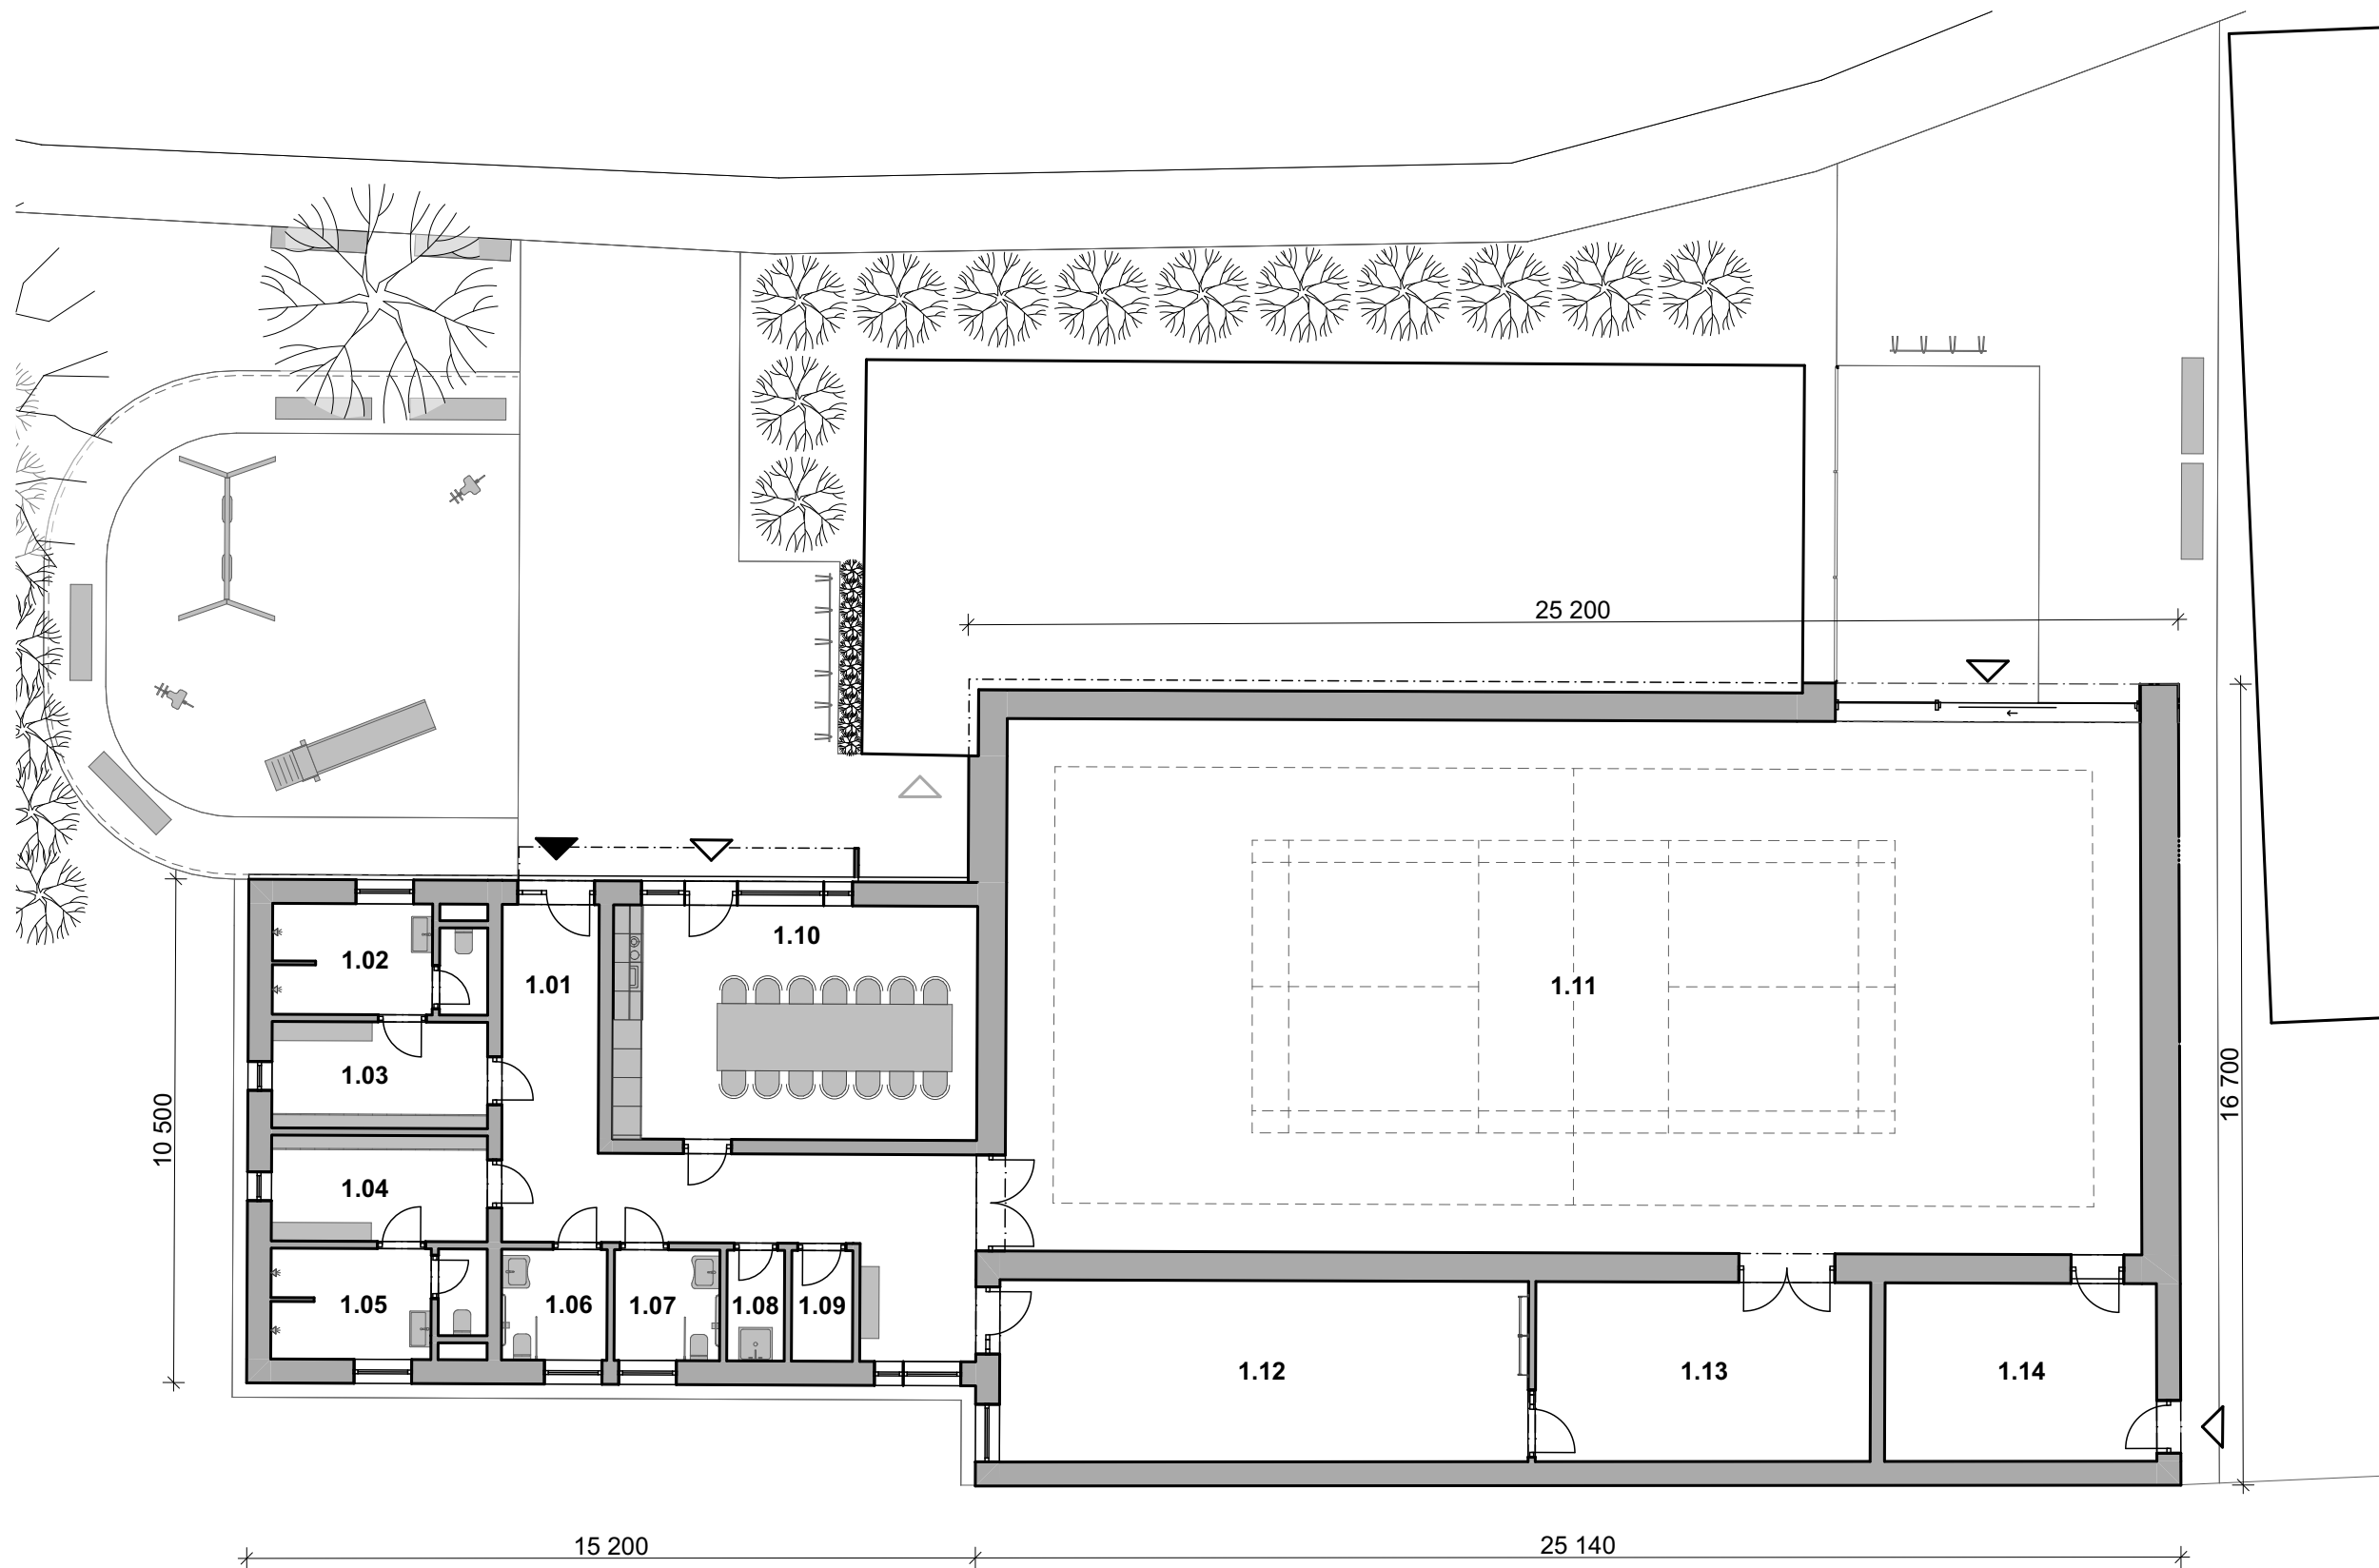


Legenda místností		
1.01	Vstup s chodbou	35 m ²
1.02	Hygienické zázemí 1	9 m ²
1.03	Šatna 1	10 m ²
1.04	Šatna 2	10 m ²
1.05	Hygienické zázemí 2	9 m ²
1.06	WC veřejnost Ž	5 m ²
1.07	WC veřejnost M	5 m ²
1.08	Úklidová místnost	3 m ²
1.09	Sklad	3 m ²
1.10	Klubovna	37 m ²
1.11	Tělocvična	263 m ²
1.12	Víceúčelový sál	42 m ²
1.13	Nářadovna	26 m ²
1.14	TZB	21 m ²


Legenda značení |

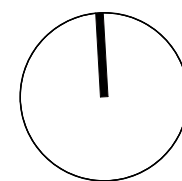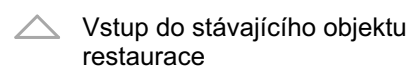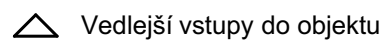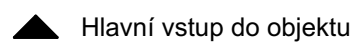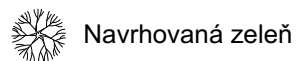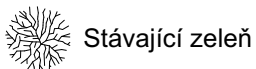


Příčný řez A-A'

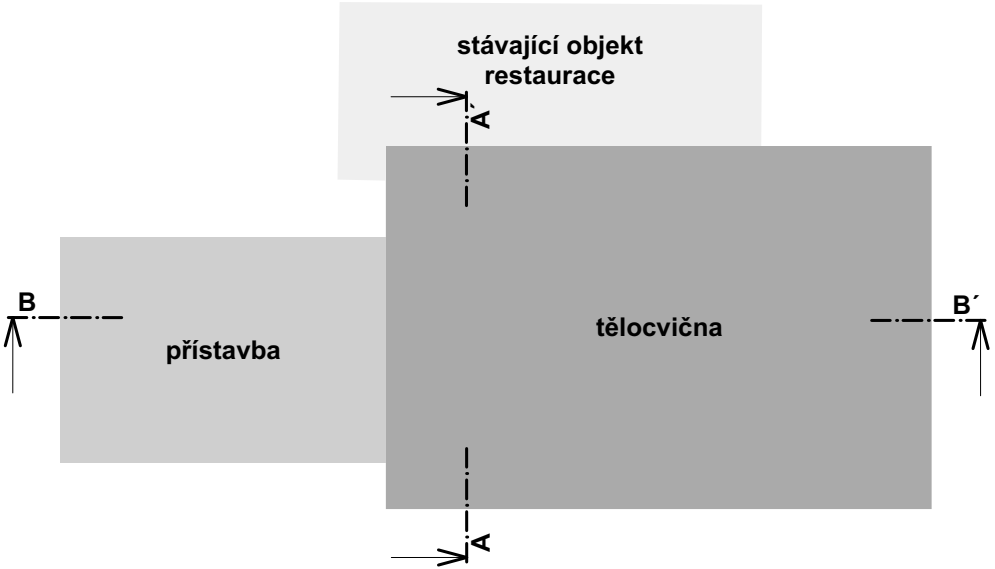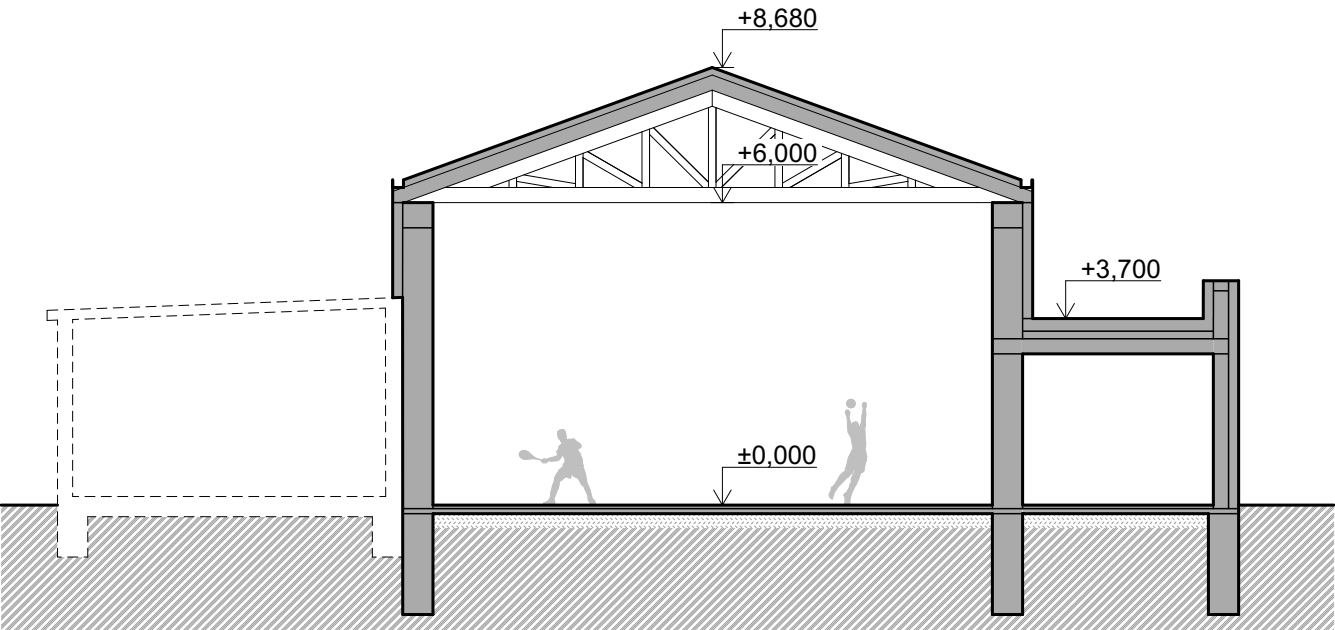



Podélný řez B-B'

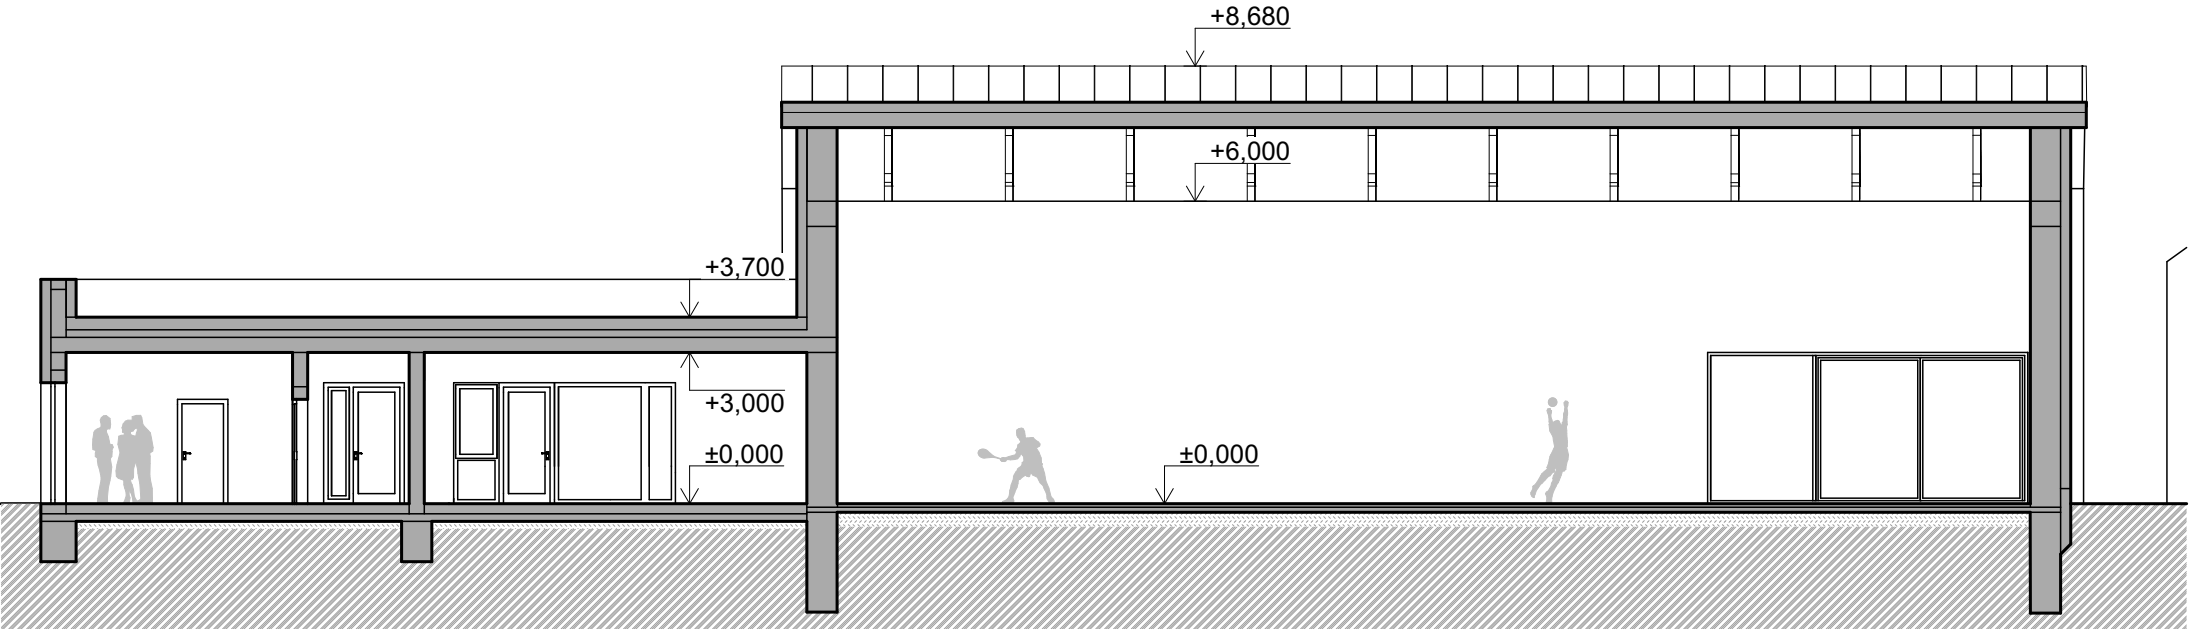



Pohled východní

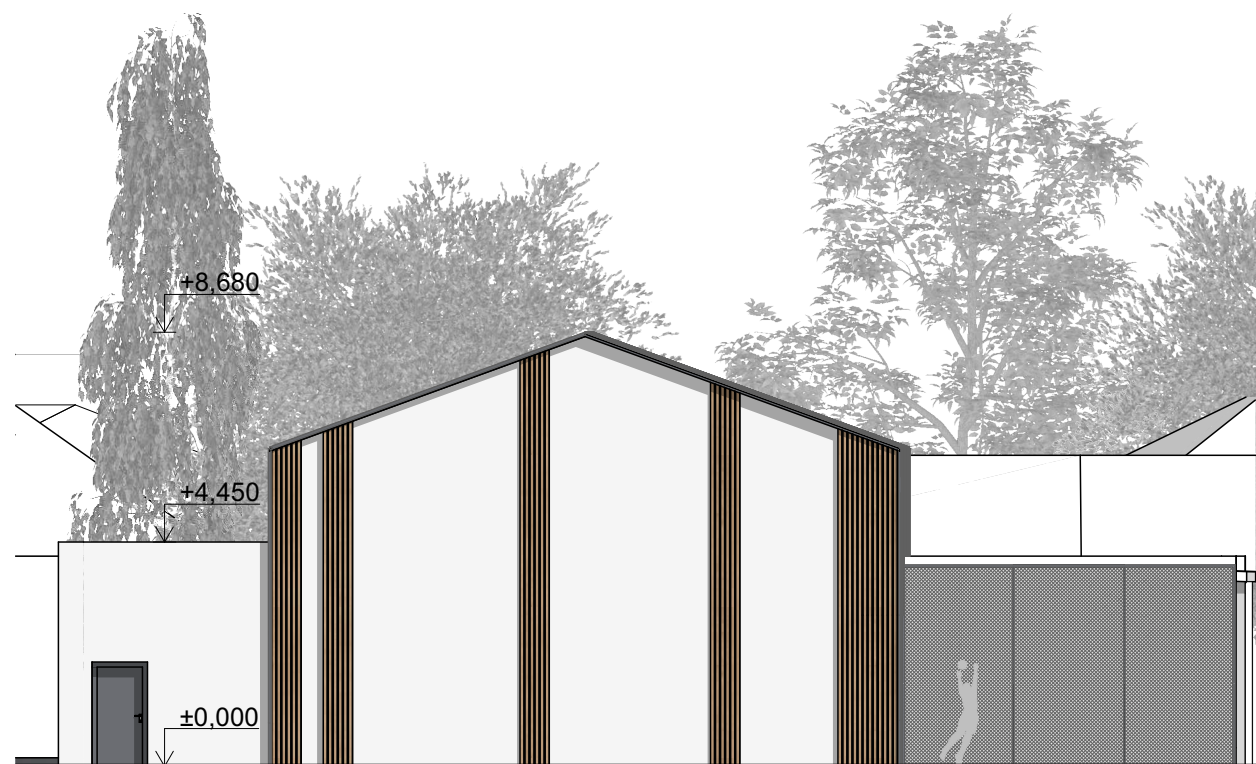

Pohled severní

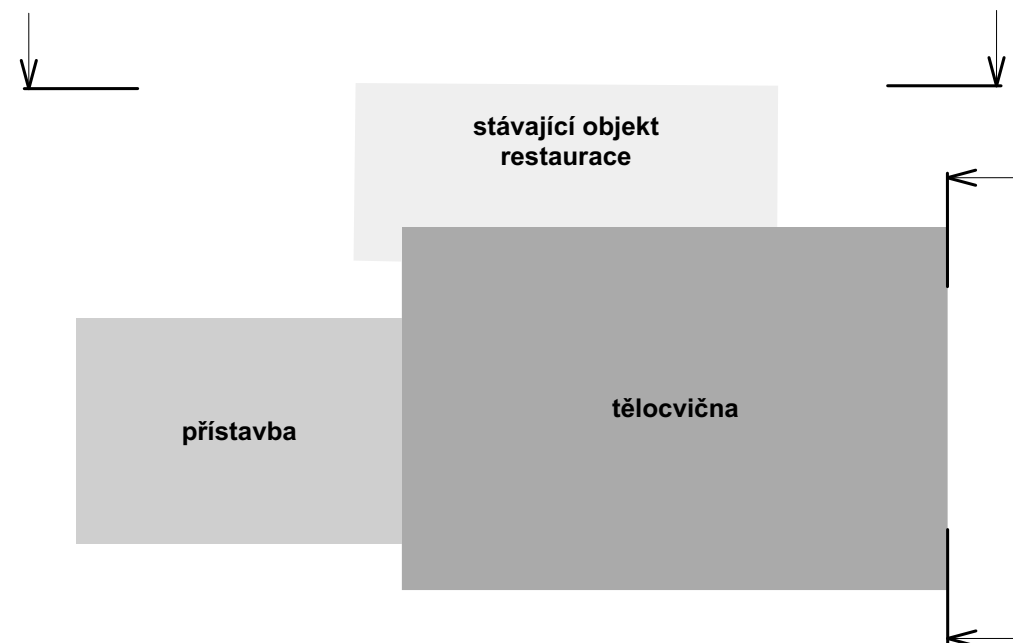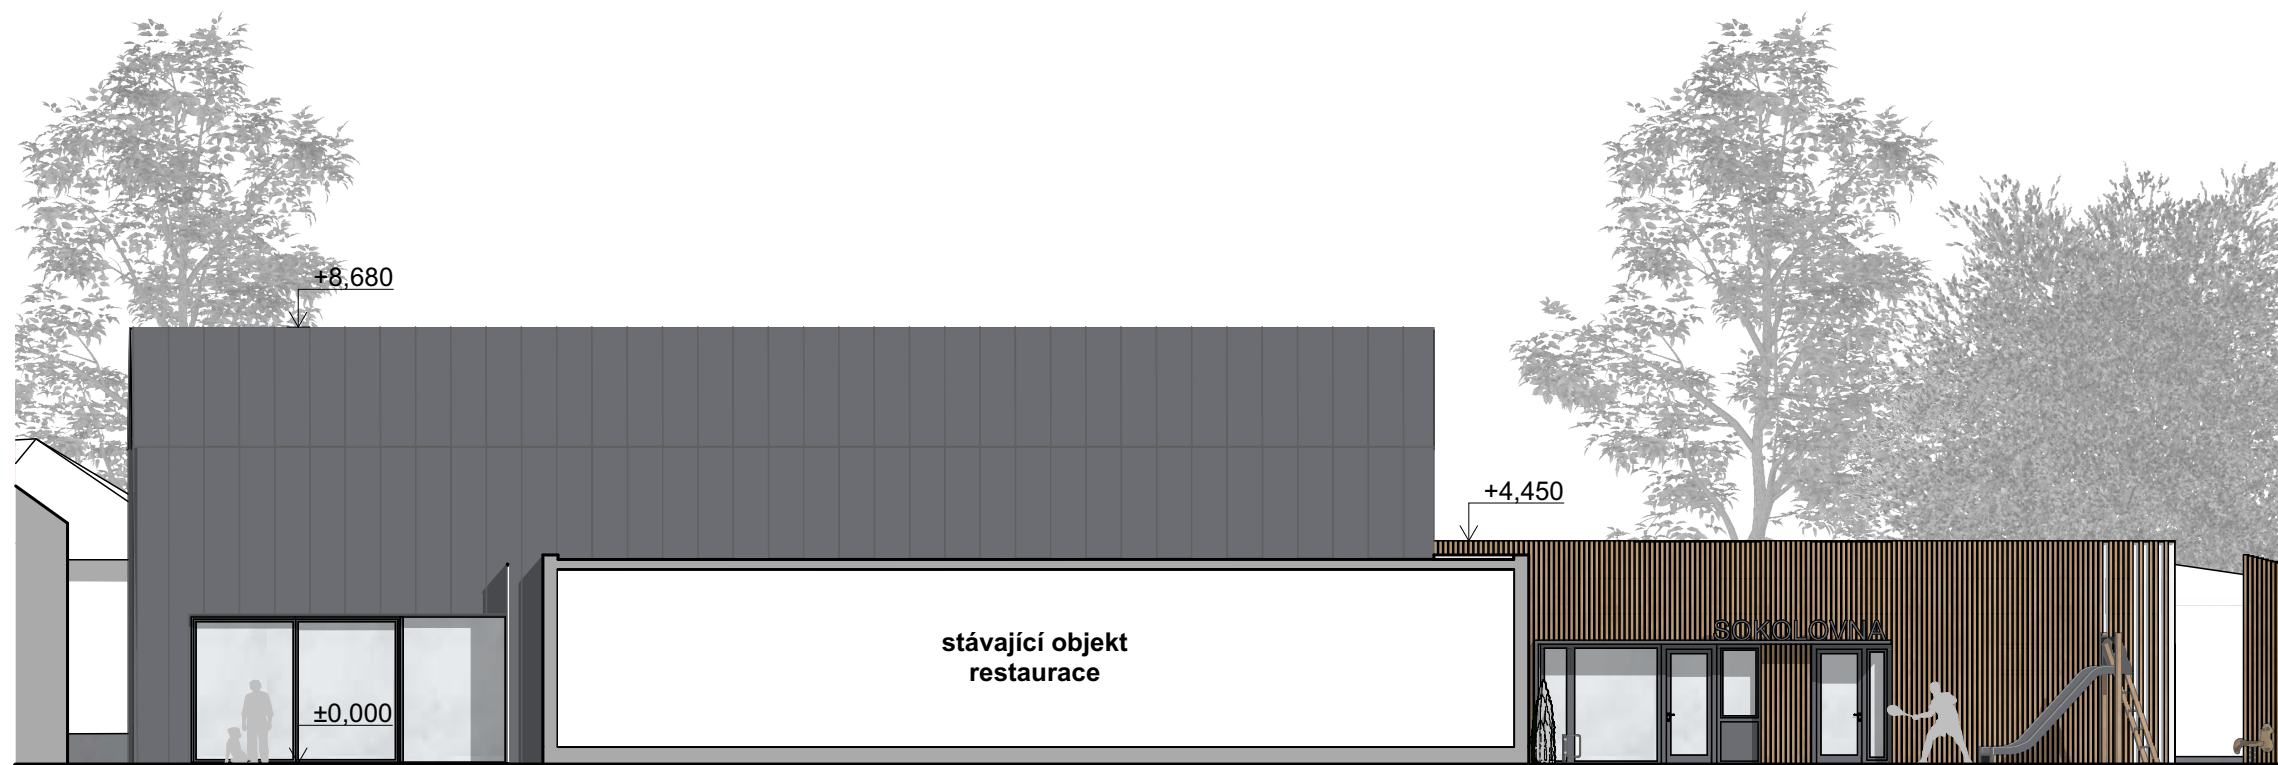

Pohled západní

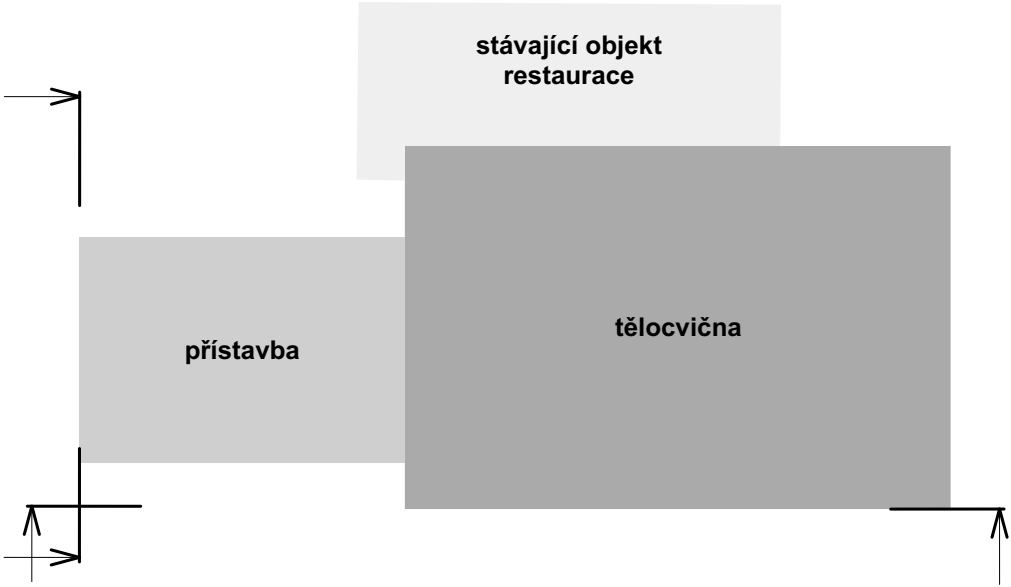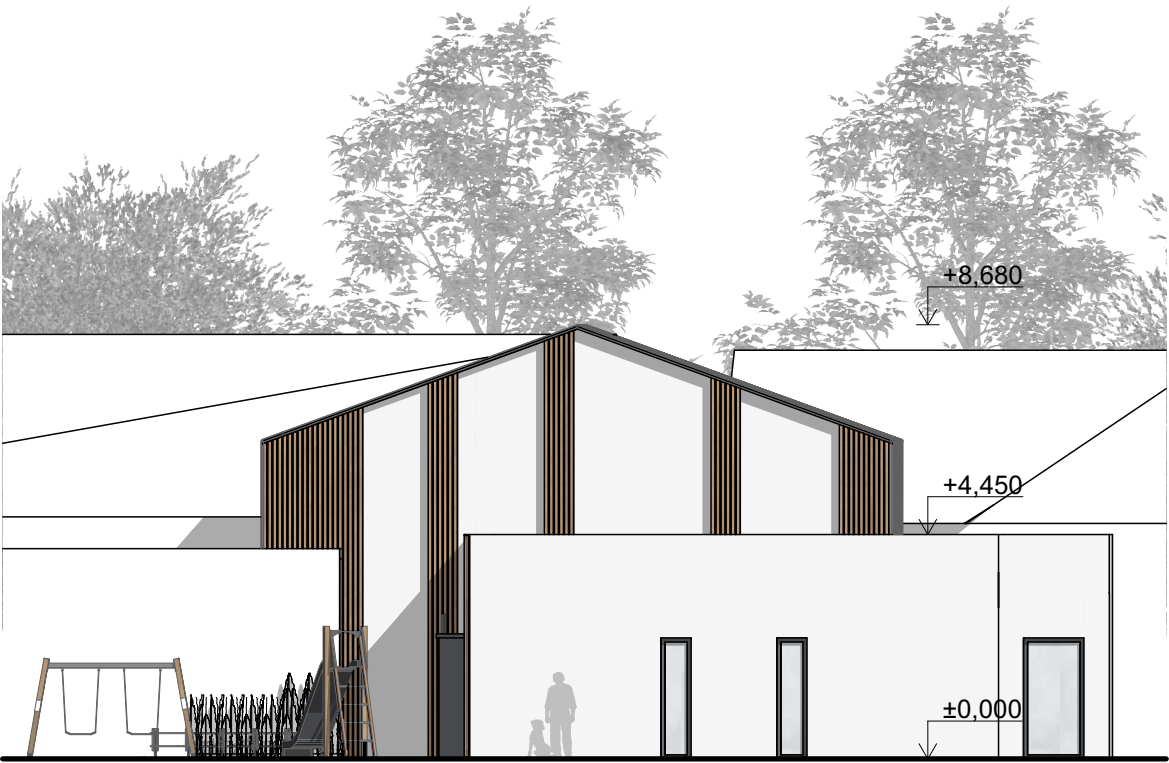

Pohled jižní













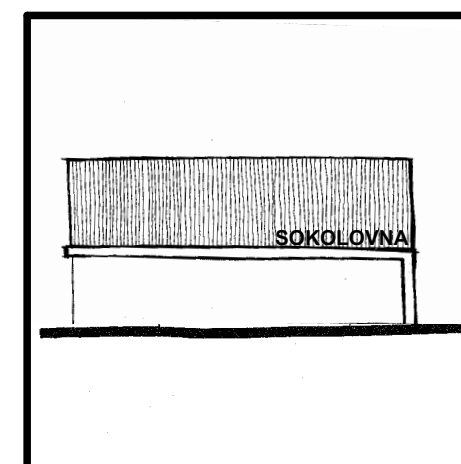

Navržené řešení

Řešené území varianty 2 zahrnuje pozemky p.č.st. 472, 127/2, 127/3, p.č. 610/1, 610/2, 608 v k.ú. Velké Albrechtice. Tato varianta počítá se zbouráním stávajících objektů a vybudováním tělocvičny i zázemí formou novostavby.

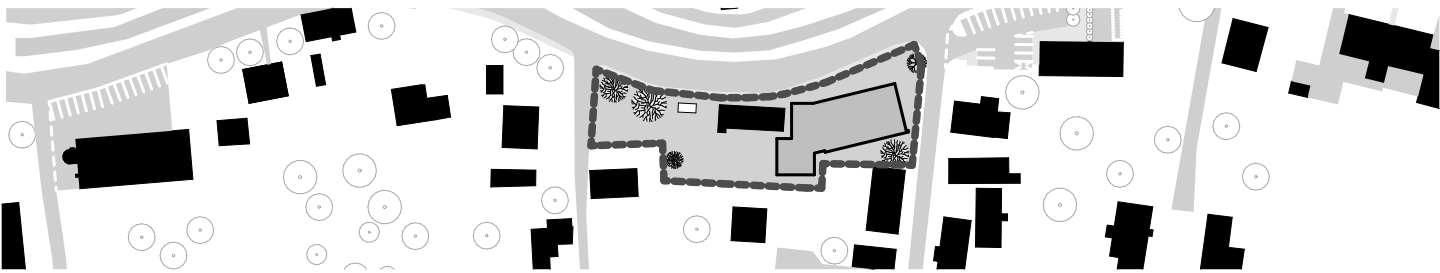

Zastavěná plocha stavby: 588 m²
Obestavěný prostor stavby: 5002 m³

Umístění a vazby na pozemku

Zbourání stávajících objektů sokolovny umožňuje nalezení nového rozmístění funkcí a hmot na pozemku. Hlavní hmota haly je umístěna podél uličního veřejného prostranství, s fasádou na pomyslné uliční čáře. Touto polohou vzniká návaznost na objekt a předprostor obecního úřadu. Natočením hmoty haly je také zajištěn dostatečný odstup od rodinného domu na přilehlém pozemku p.č.st. 126. Druhá část objektu obsahující zázemí a vstupní prostory navazuje na hmotu haly a vine se k zadní části pozemku, kde na ní navazuje plocha venkovních aktivit.

Řešení venkovních ploch

Prostor venkovních aktivit je umístěn, z pohledu od komunikace, za hospodou. V tomto místě je plocha přirozeně odcloněna od komunikace a doplněna středně vysokou zelení. Navrženo je zde dětské hřiště a sportovní plocha s basketbalovým košem. V západní části území je umístěno parkoviště pro sportovce i návštěvníky. Povrch parkovacích ploch je řešen formou zatravnovacích prvků, aby pro lokalitu zůstal zachován příjemný, přírodě blízký charakter. Objekt haly tvoří dominantní prvek řešeného území, vstup do budovy je přirozeně orientován k ulici. Tomuto řešení odpovídá návrh přilehlých ploch podél komunikace, kde jsou v nástupním předprostoru umístěny okrasné záhony.

Architektura a vzhled stavby

Určující hmotou stavby je hala, charakteristická svým velkým objemem. Pro vnitřní sportovní aktivity obvykle není přínosem přímé denní osvětlení. Na druhou stranu vizuální kontakt vnitřního a vnějšího prostředí je vhodný. Z uvedených aspektů tedy vzniká objekt, horizontálně rozčleněný na dvě části. Tento předěl tvoří výrazný přesah střechy. Pod jeho úrovní, s orientací na severní stranu je umístěna pásová prosklená plocha, která zprostředkovává informaci o dění v hale. Druhá část hmoty, nad horizontálním předělem je světlá, výrazně profilovaná. Hmotu haly doplňuje dvoupodlažní provozní zázemí, které je charakteristické menšími prostory a jednoduchostí vzhledu.

Stavebně technické a provozní řešení

Objekt haly je jednopodlažní, jednolodní prostor, se vstupem z objektu zázemí. Součástí tělocvičny je po každé z delších stran pás plochy určený k sezení "diváků - rodičů", rozměr hrací plochy (bez těchto pásů) je 24 x 12 m. Svislou nosnou konstrukci haly tvoří systém prefabrikovaných sloupů. Vnější obvodové stěny jsou zděné s kontaktním zateplovacím systémem. Objekt je zastřešen šikmou sedlovou střechou s plechovou střešní krytinou, nosnou konstrukci střechy tvoří příhradové vazníky. Fasádu tvoří strukturovaná omítka s výraznou profilací. Horizontální rozhraní tvoří betonová stříška. V úrovni 1NP je navržena prosklená plocha sloupkopříčkové fasády. Objekt zázemí je dvoupodlažní. V prvním nadzemním podlaží obsahuje vstupní prostor s nástupem do tělocvičny, nářadovnu, WC pro veřejnost, dvě šatny (vždy pro 15 osob) s hygienickým zázemím, místnost pro TZB, schodišťový prostor. Ve 2 NP se pak nachází schodišťový prostor, klubovna se zázemím kuchyňky a výhledem na hrací plochu, sklady, víceúčelový sál a WC pro veřejnost. Nosnou konstrukci tvoří stěnový systém s železobetonovou stropní konstrukcí. Je zde umístěno železobetonové dvouramenné schodiště a výtah v železobetonové šachtě. Objekt je zastřešen plochou střechou. Fasádu tvoří omítka bílé barvy na kontaktním zateplovacím systému. Objekt bude napojen přípojkami na vodovodní řád, na navrženou splaškovou kanalizaci, na elektrickou soustavu. Hospodaření s dešťovými vodami bude řešeno formou retence s řízeným odtokem do Bílovky. Vytápění a ohřev TUV se předpokládá za pomoci solárních panelů osazených na rovině střechy (v části s převážně jižní orientací) a tepelných čerpadel.

Řešení parkování

Parkování je řešeno dle vyhlášky 146/2024 Sb, přílohy 1. Z předpokládaných kapacit stavby jsou stanoveny minimální počty parkovacích stání.

počet návštěvníků 30
počet diváků 30

Navrženému počtu odpovídá vyhláškou požadovaný počet parkovacích stání 11, z toho 1 vyhrazené. Prostorové podmínky umožňují umístit až 17 parkovacích stání.

Odhad nákladů


varianta 2			
	jednotková cena	počet jednotek	cena (Kč)
demolice			7 318 701 Kč
hala (m3)	1 832,21 Kč	2400	4 397 304 Kč
přístavba (m3)	1 757,76 Kč	414	727 713 Kč
rodinný dům (m3)	1 757,76 Kč	1248	2 193 684 Kč
novostavba stavebních objektů			59 311 420 Kč
hala (m3)	12 130,00 Kč	3340	40 514 200 Kč
přístavba (m3)	11 310,00 Kč	1662	18 797 220 Kč
zpevněné plochy			1 759 667 Kč
pojízdné zatravnovací tvárnice (m2)	2 110,00 Kč	402	848 220 Kč
pochozí (m2)	1 730,00 Kč	273	472 290 Kč
sportovní (m2)	2 535,00 Kč	167	423 345 Kč
zatravněné (m2)	493,99 Kč	889	439 157 Kč
inženýrské objekty			2 427 940 Kč
přípojka elektro(m)	1 450,00 Kč	30	43 500 Kč
přípojka voda (m)	1 650,00 Kč	16	26 400 Kč
přípojka kanalizace splaškové (m)	10 402,00 Kč	20	208 040 Kč
hospodaření s dešťovými vodami (kpl)			2 150 000 Kč
sadové úpravy (kpl)			290 000 Kč
dětské hřiště (kpl)			150 000 Kč
mobiliář (kpl)			180 000 Kč

varianta 2 celkem	71 257 728 Kč
-------------------	---------------

Uvedené ceny odpovídají stupni zpracování záměru a mají obecně informativní charakter. Cena je stanovena podle průměrných jednotkových cen ve stavebnictví, jejichž zdrojem jsou cenové ukazatele pro rok 2025 a slouží k prvnímu propočtu ceny stavebních prací. Jedná se o ceny bez DPH.

Součástí odhadu nákladů je i demolice stávajícího RD na pozemku p.č.st. 127/3. Tato demolice může být řešena odděleně. Pro tuto variantu je však nutnou podmínkou realizace.



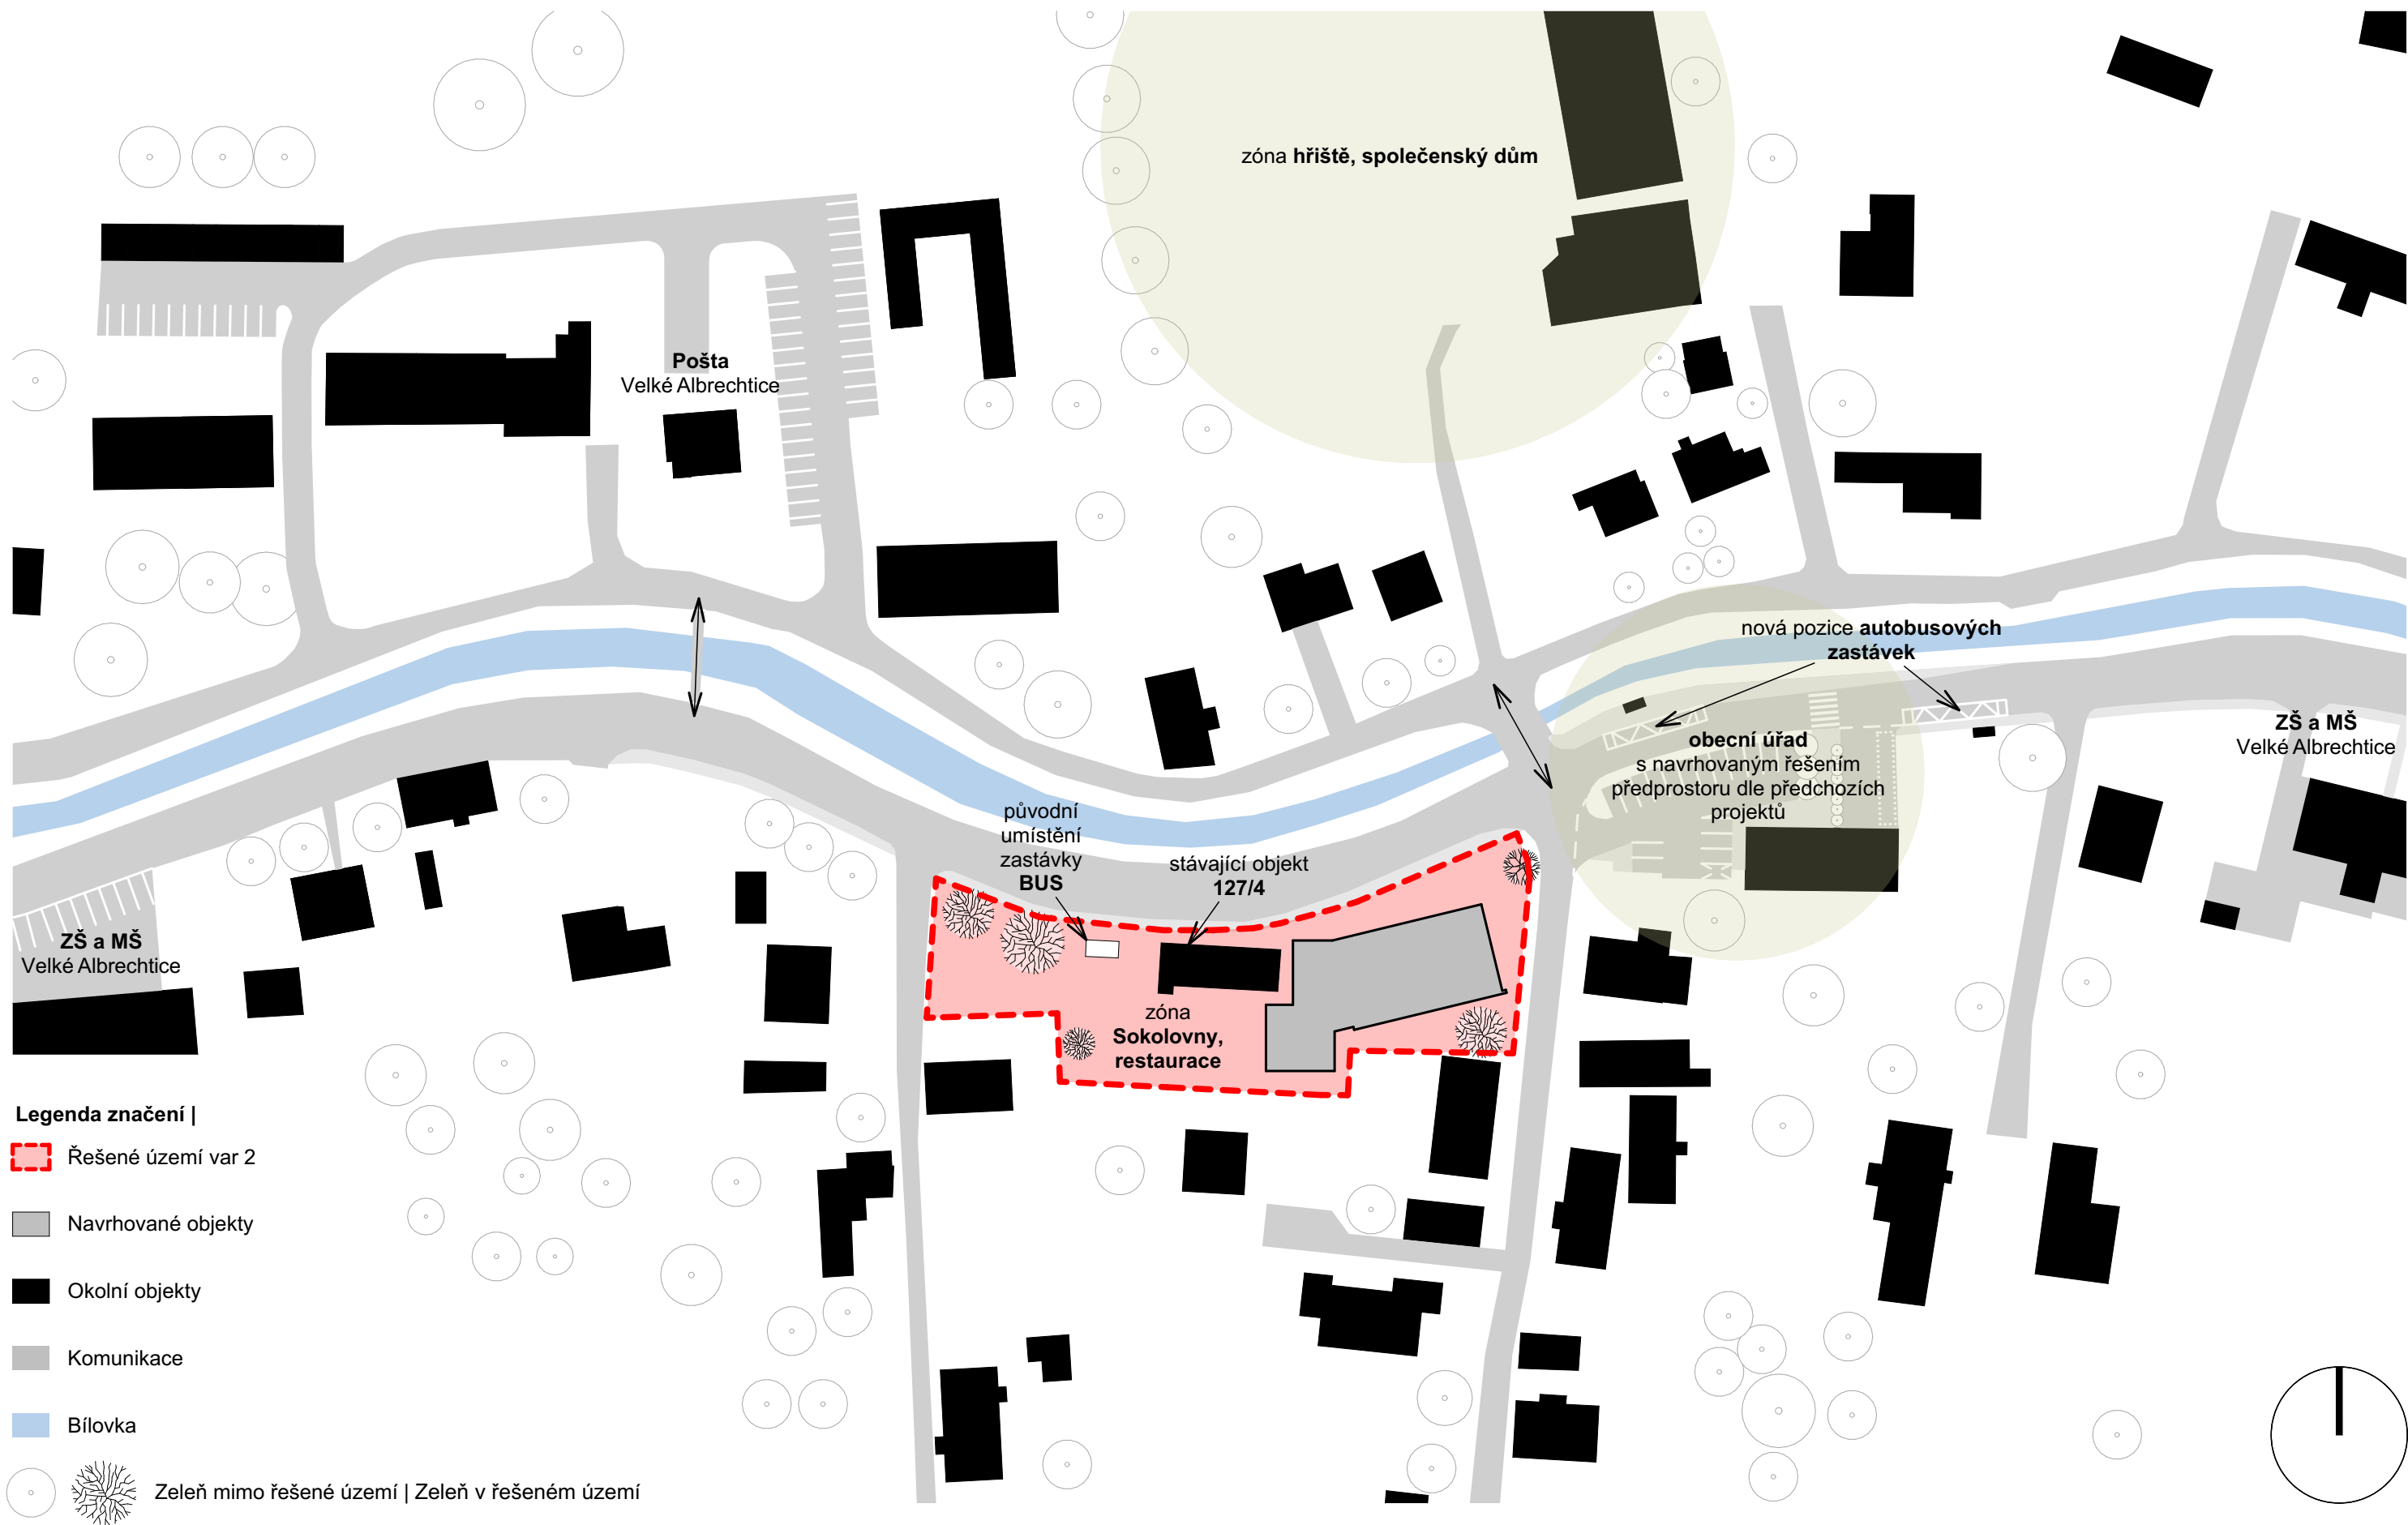

Legenda značení |

Řešené území var 2

Navrhované objekty

Okolní objekty

Komunikace

Bílovka

Zeleň mimo řešené území | Zeleň v řešeném území

Sokolovna - Velké Albrechtice

ADEA projekt s.r.o., Kafkova 1133/10, 702 00 Ostrava

Situace širších vztahů

autor: Ing. arch. Aleš Vojtasík, Ing. arch. Jana Stavinohová, Ing. arch. Marie Peršalová, Bc. Dominik Šubrt


varianta 2

1:1000

17

04 / 2025



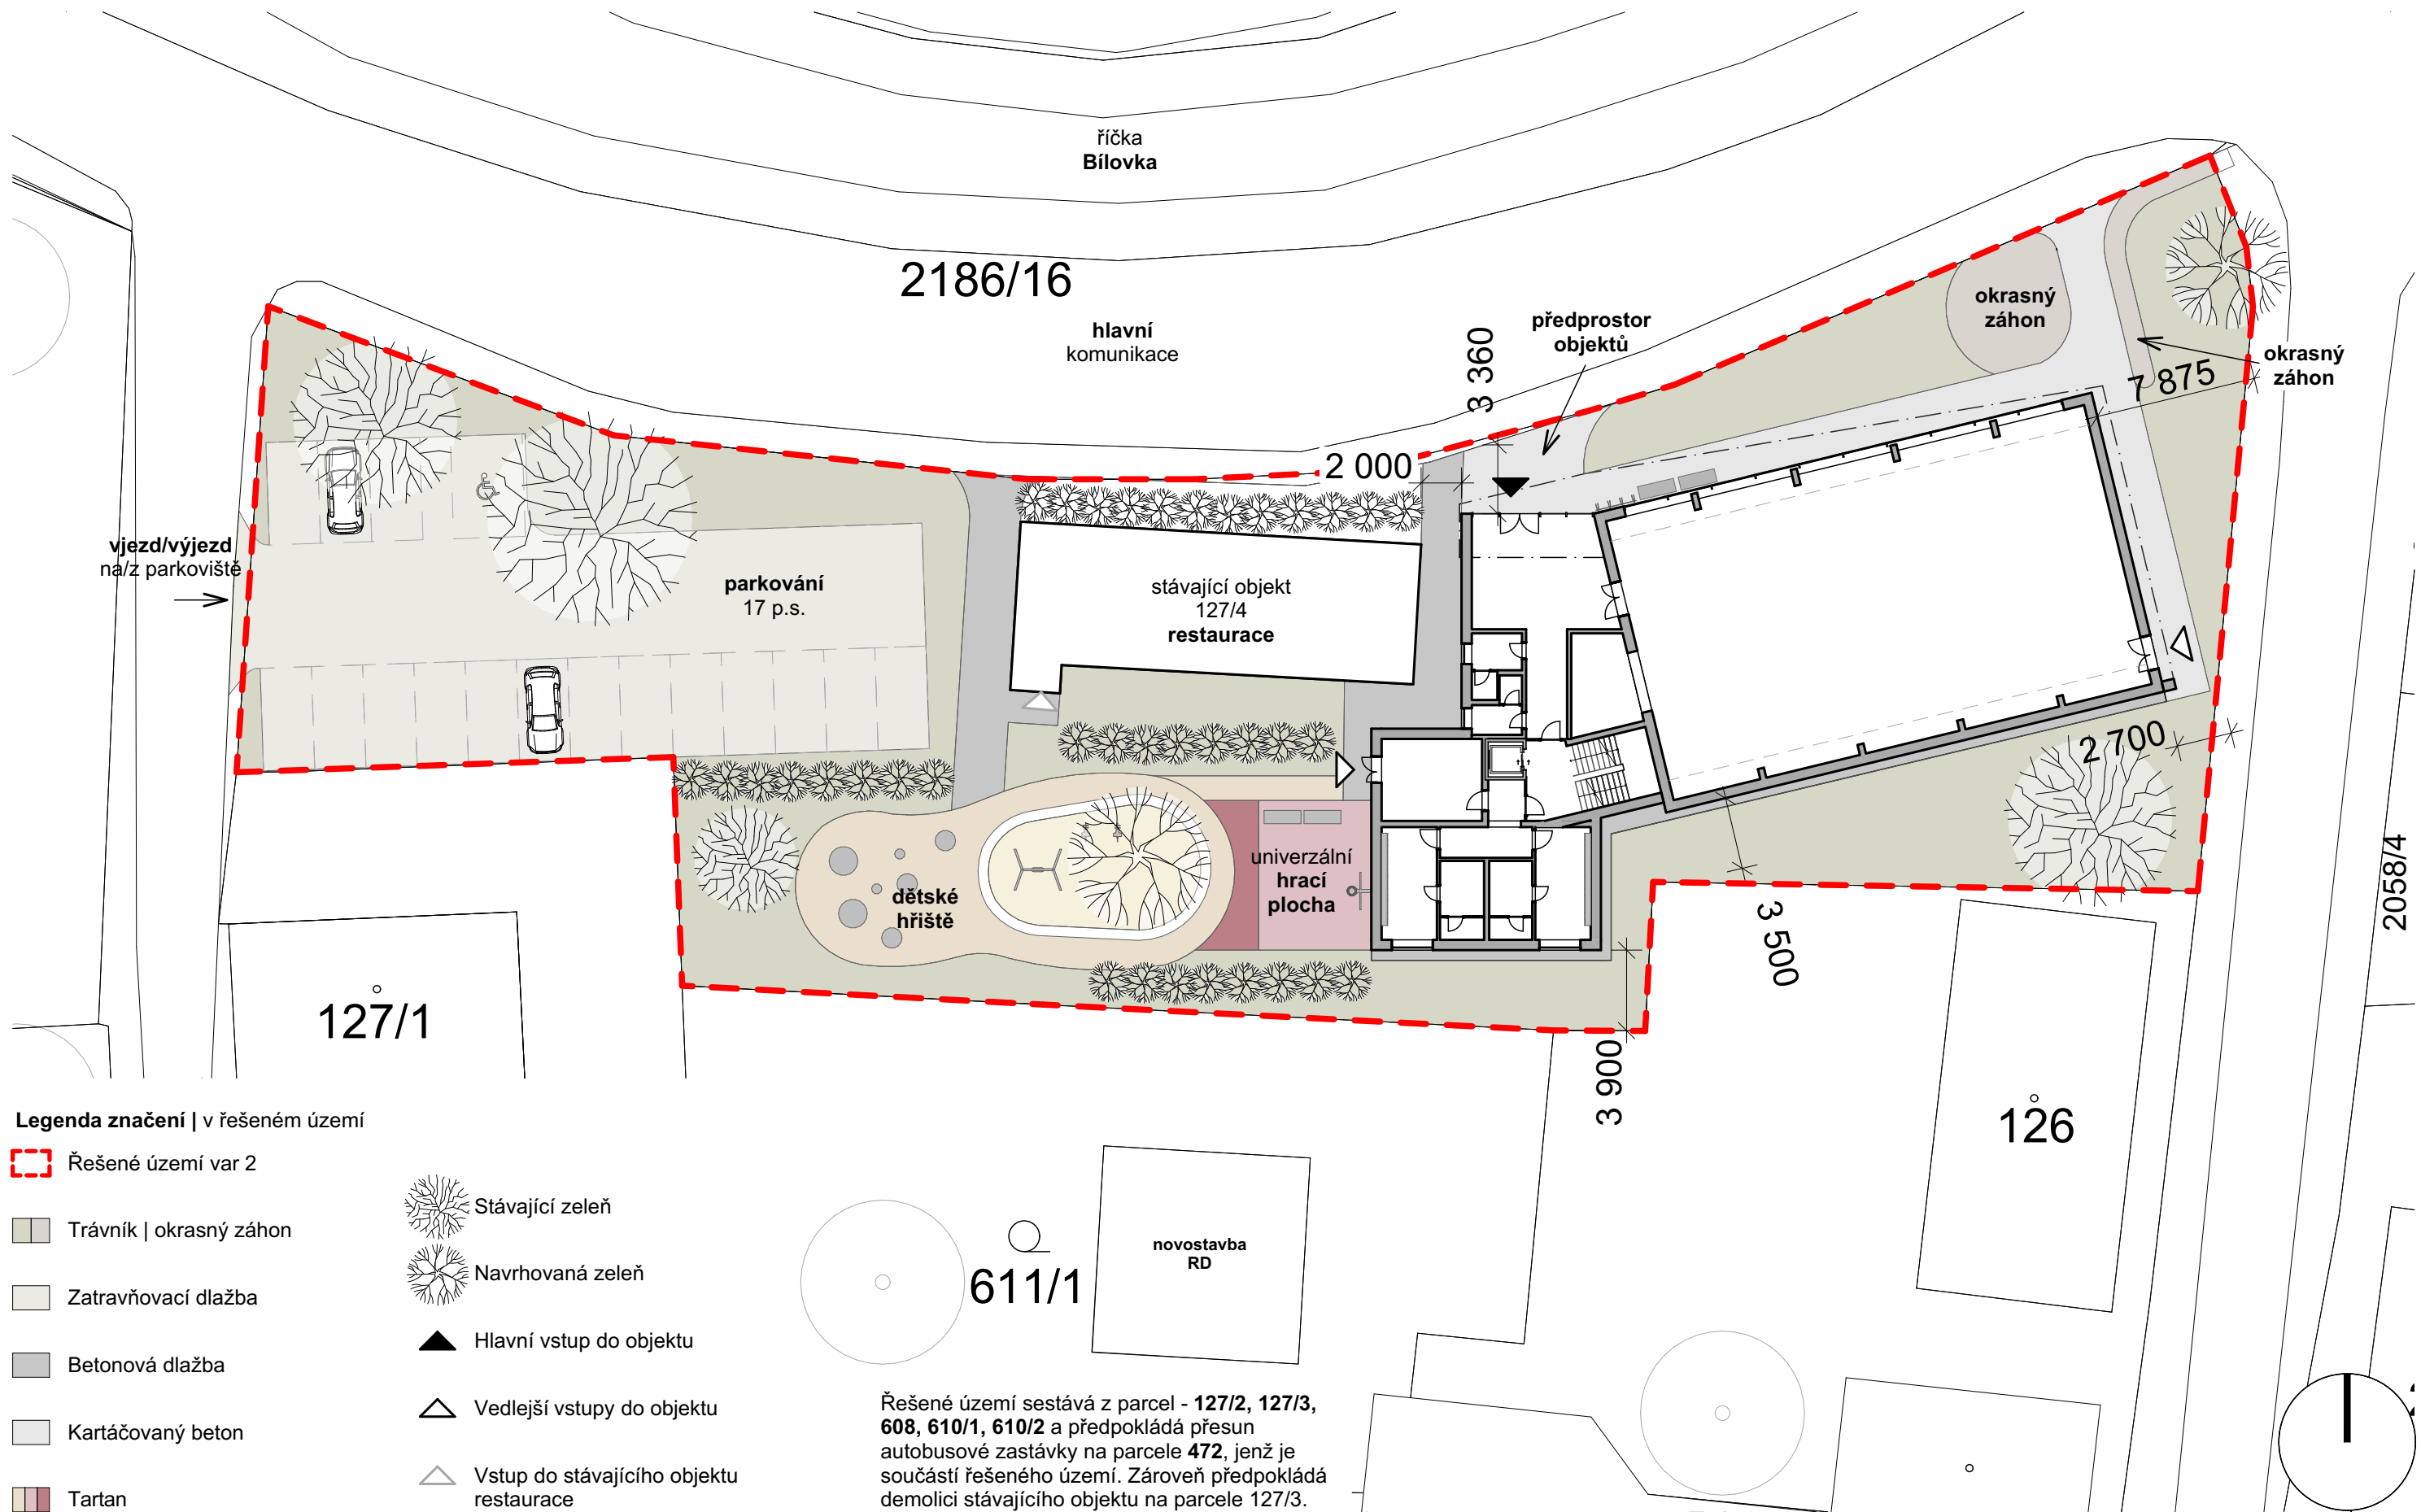

Legenda značení | v řešeném území

Řešené území var 2

Trávník | okrasný záhon

Zatravnovací dlažba

Betonová dlažba

Kartáčovaný beton

Tartan

Písek

Stávající zeleň


Navrhovaná zeleň

Hlavní vstup do objektu

Vedlejší vstupy do objektu

Vstup do stávajícího objektu restaurace

Řešené území sestává z parcel - 127/2, 127/3, 608, 610/1, 610/2 a předpokládá přesun autobusové zastávky na parcele 472, jenž je součástí řešeného území. Zároveň předpokládá demolici stávajícího objektu na parcele 127/3.

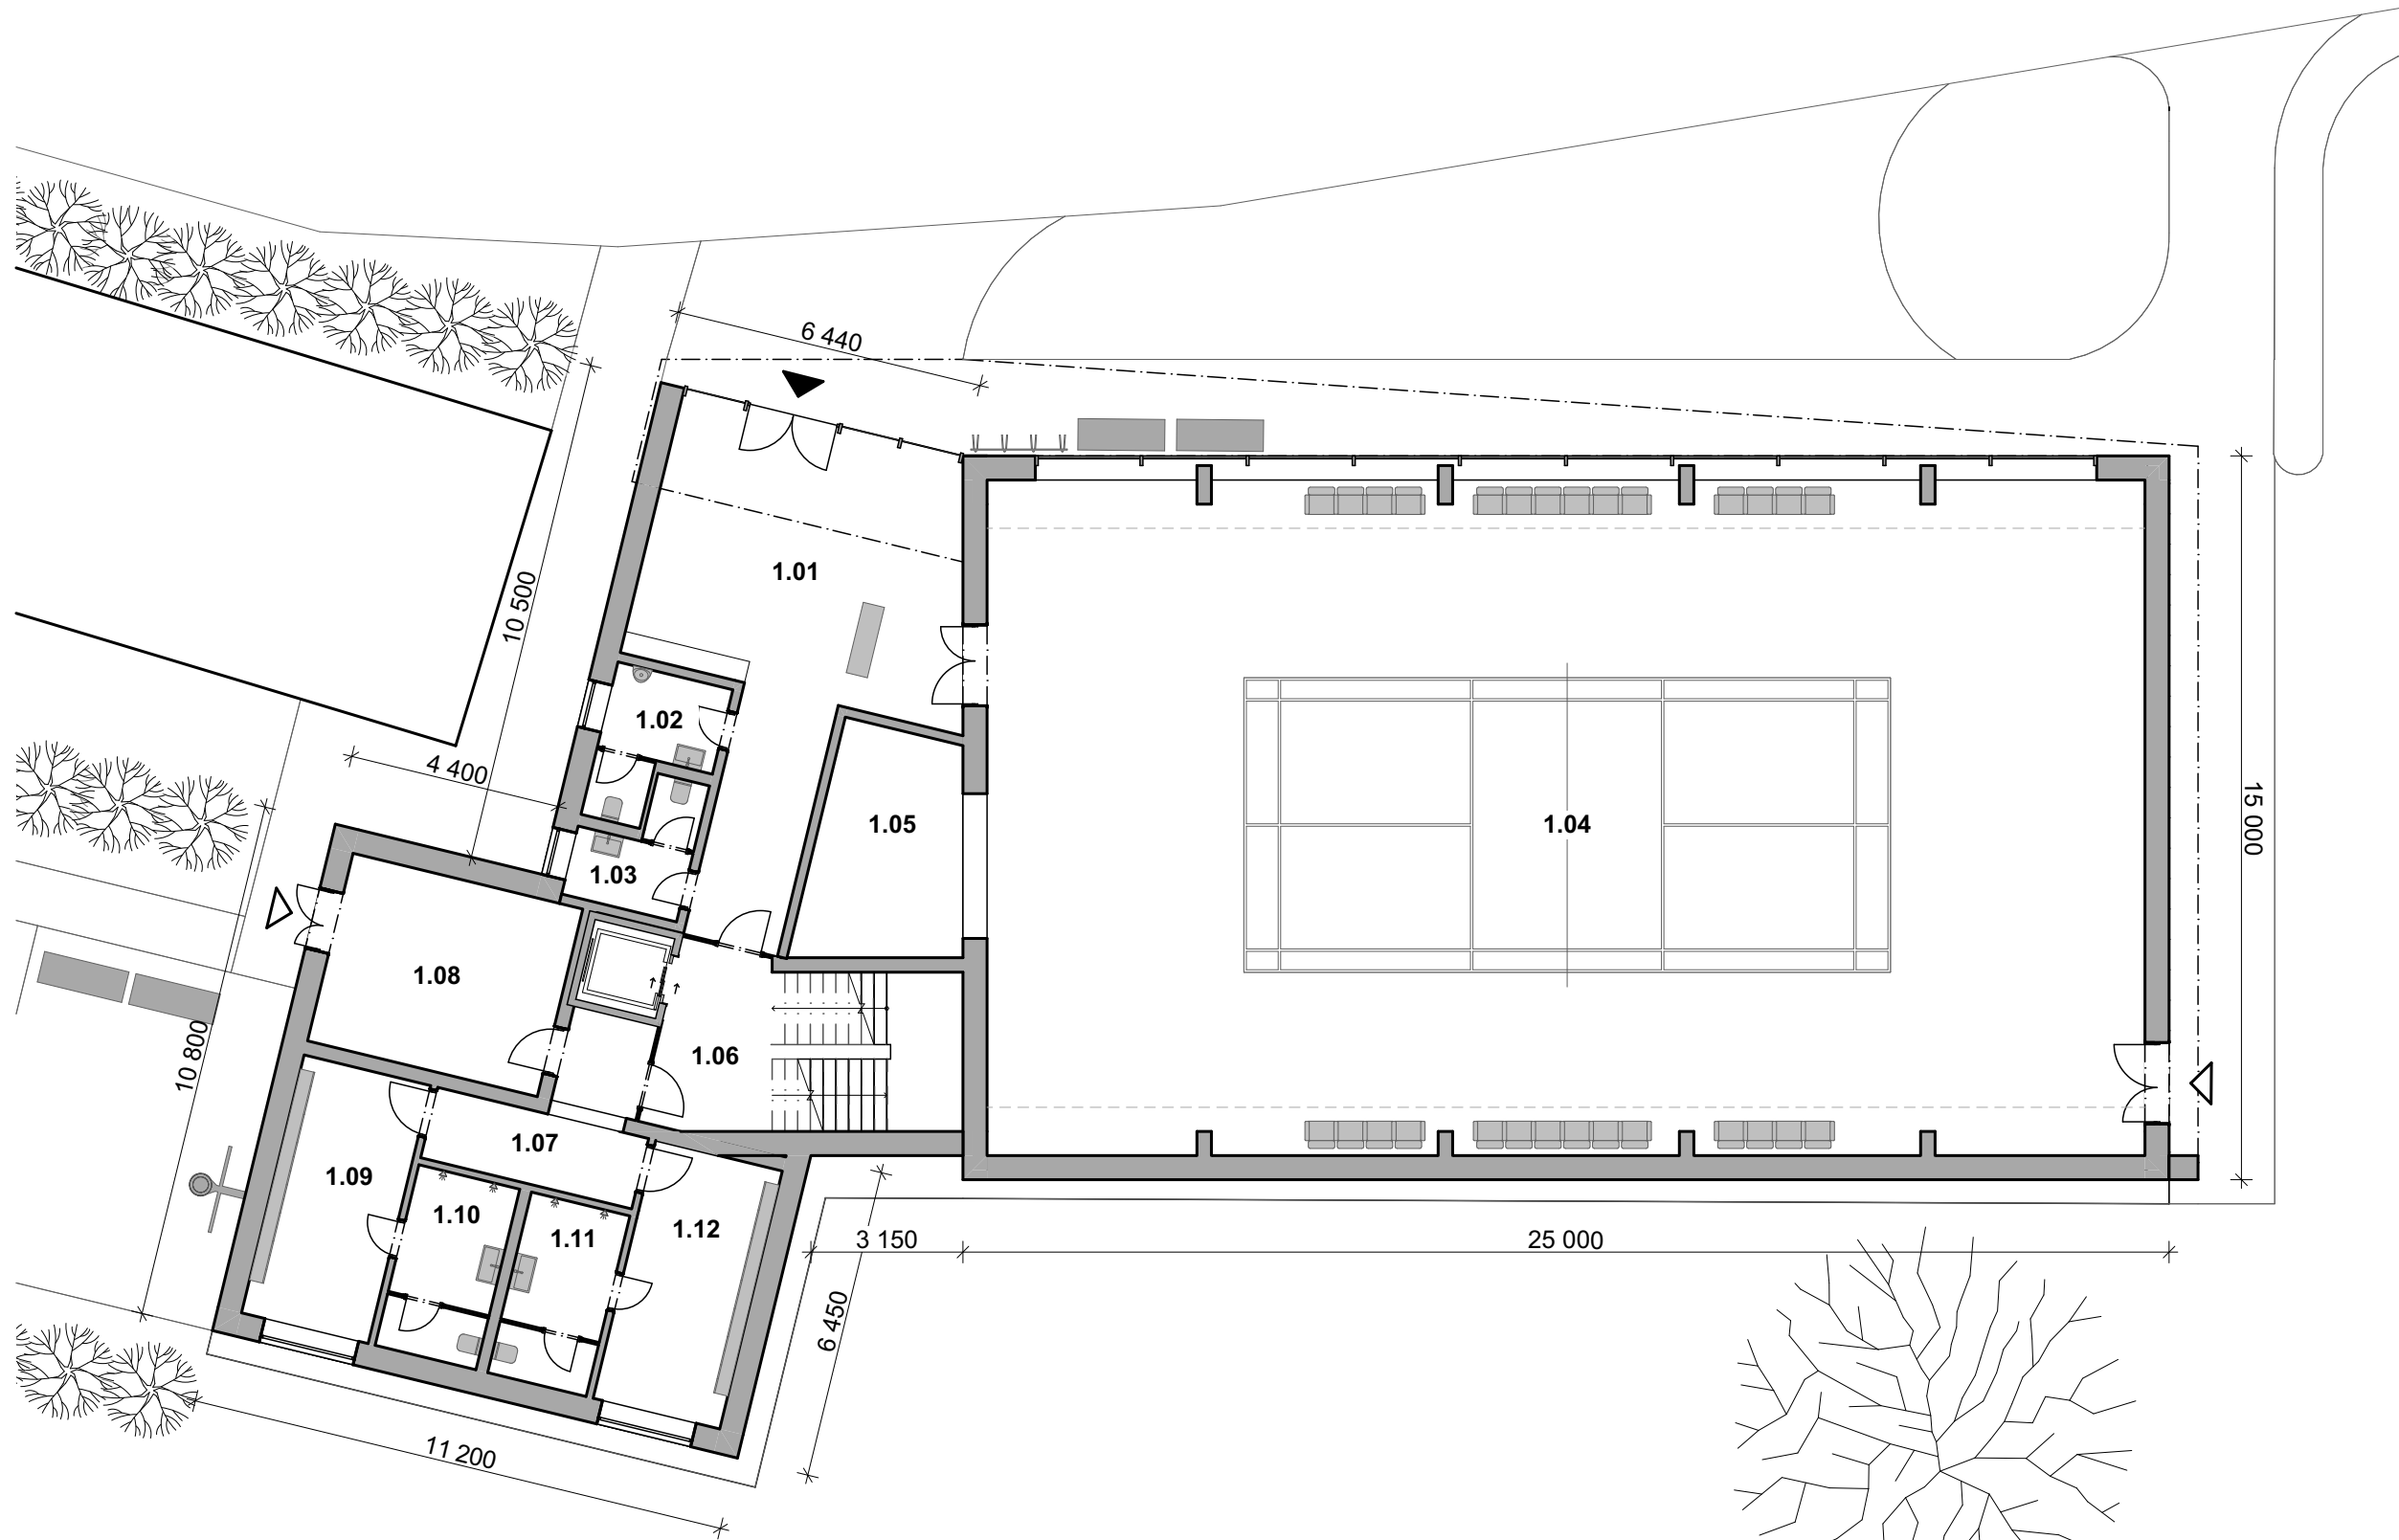



Legenda místností |

1.01	Vstup s chodbou	49 m ²
1.02	WC veřejnost M	6 m ²
1.03	WC veřejnost Ž	5 m ²
1.04	Tělocvična	344 m ²
1.05	Nářad'ovna	15 m ²
1.06	Schodiště	25 m ²
1.07	Chodba	11 m ²
1.08	TZB	20 m ²
1.09	Šatna 1	15 m ²
1.10	Hygienické zázemí 1	8 m ²
1.11	Hygienické zázemí 2	8 m ²
1.12	Šatna 2	15 m ²

Legenda značení |

-  Stávající zeleň
-  Navrhovaná zeleň
-  Hlavní vstup do objektu
-  Vedlejší vstupy do objektu

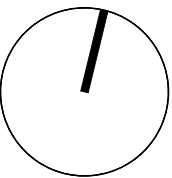

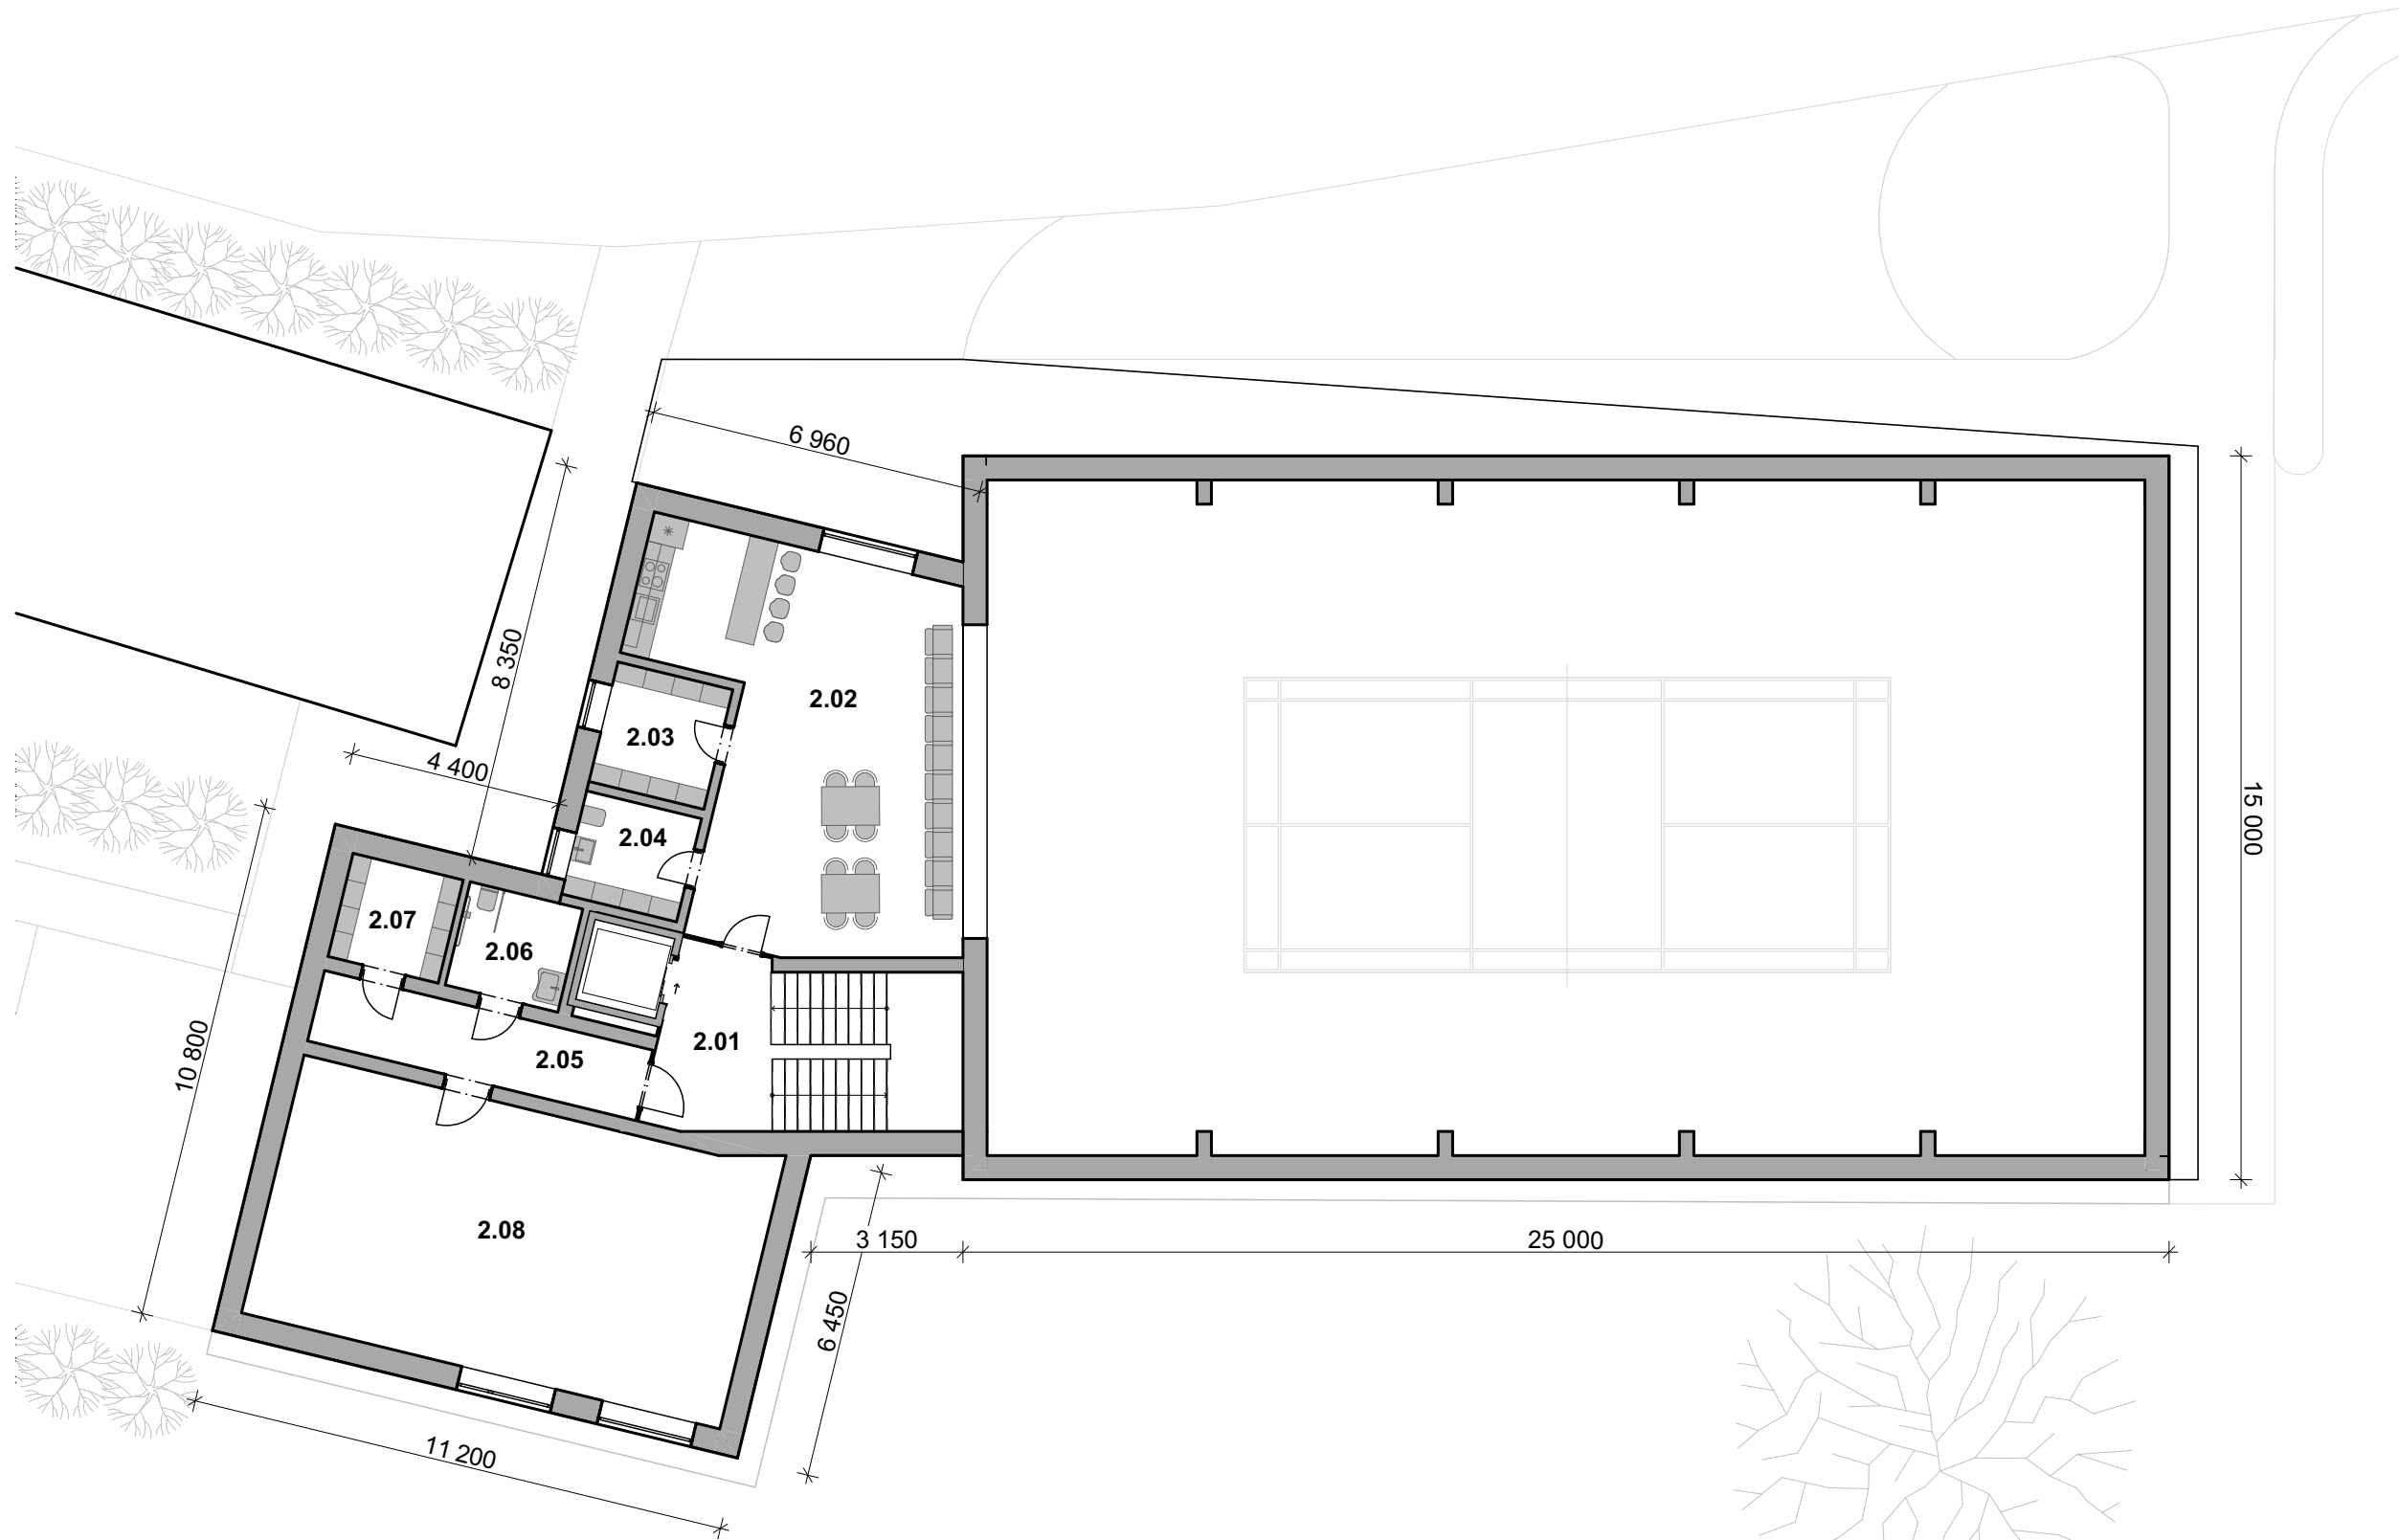


Legenda místností |



2.01	Schodiště	25 m ²
2.02	Klubovna	48 m ²
2.03	Sklad	6 m ²
2.04	Úklidová místnost	5 m ²
2.05	Chodba	11 m ²
2.06	WC veřejnost	5 m ²
2.07	Sklad	5 m ²
2.08	Víceúčelový sál	56 m ²

Legenda značení |


-  Stávající zeleň
-  Navrhovaná zeleň

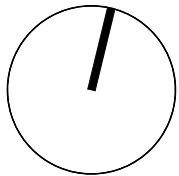


Příčný řez A-A'

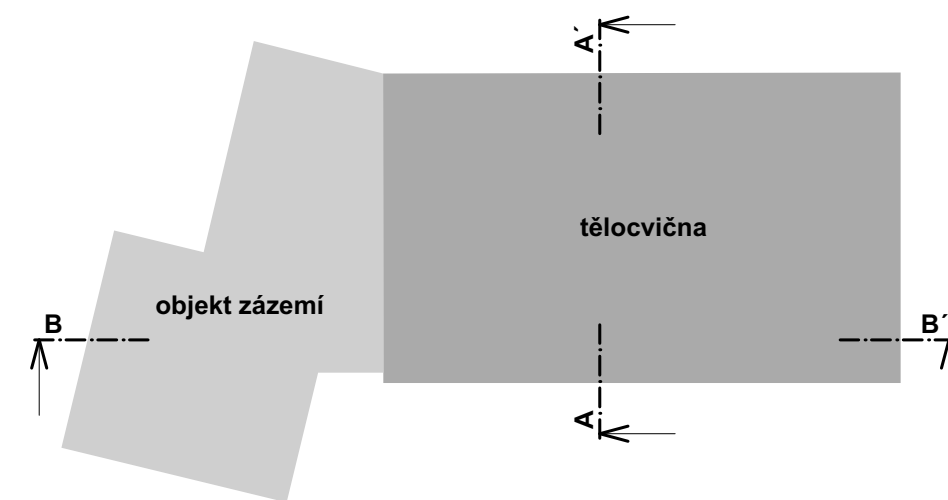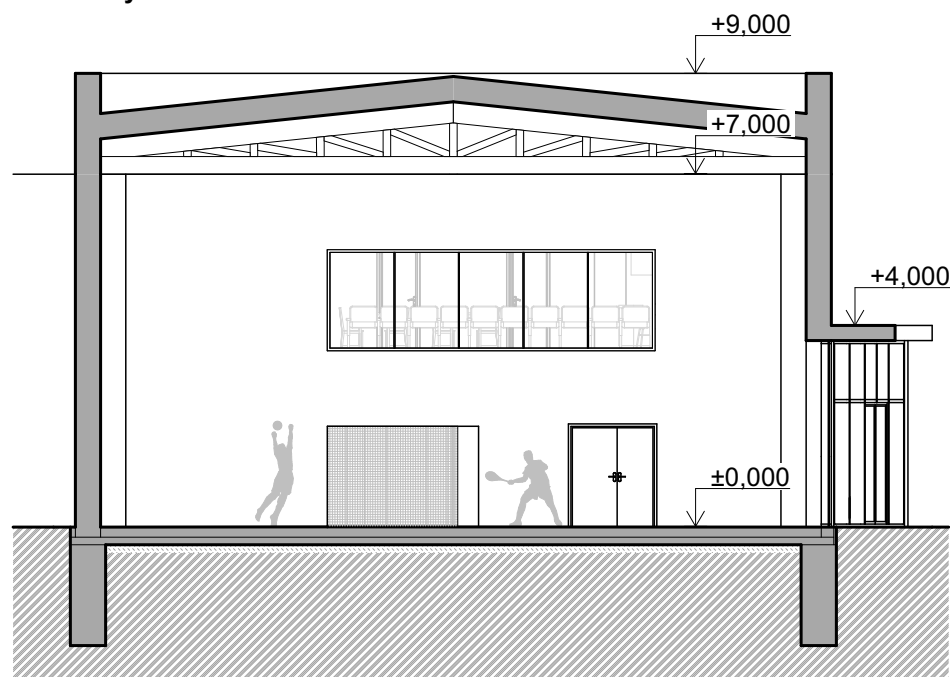

Podélný řez B-B'

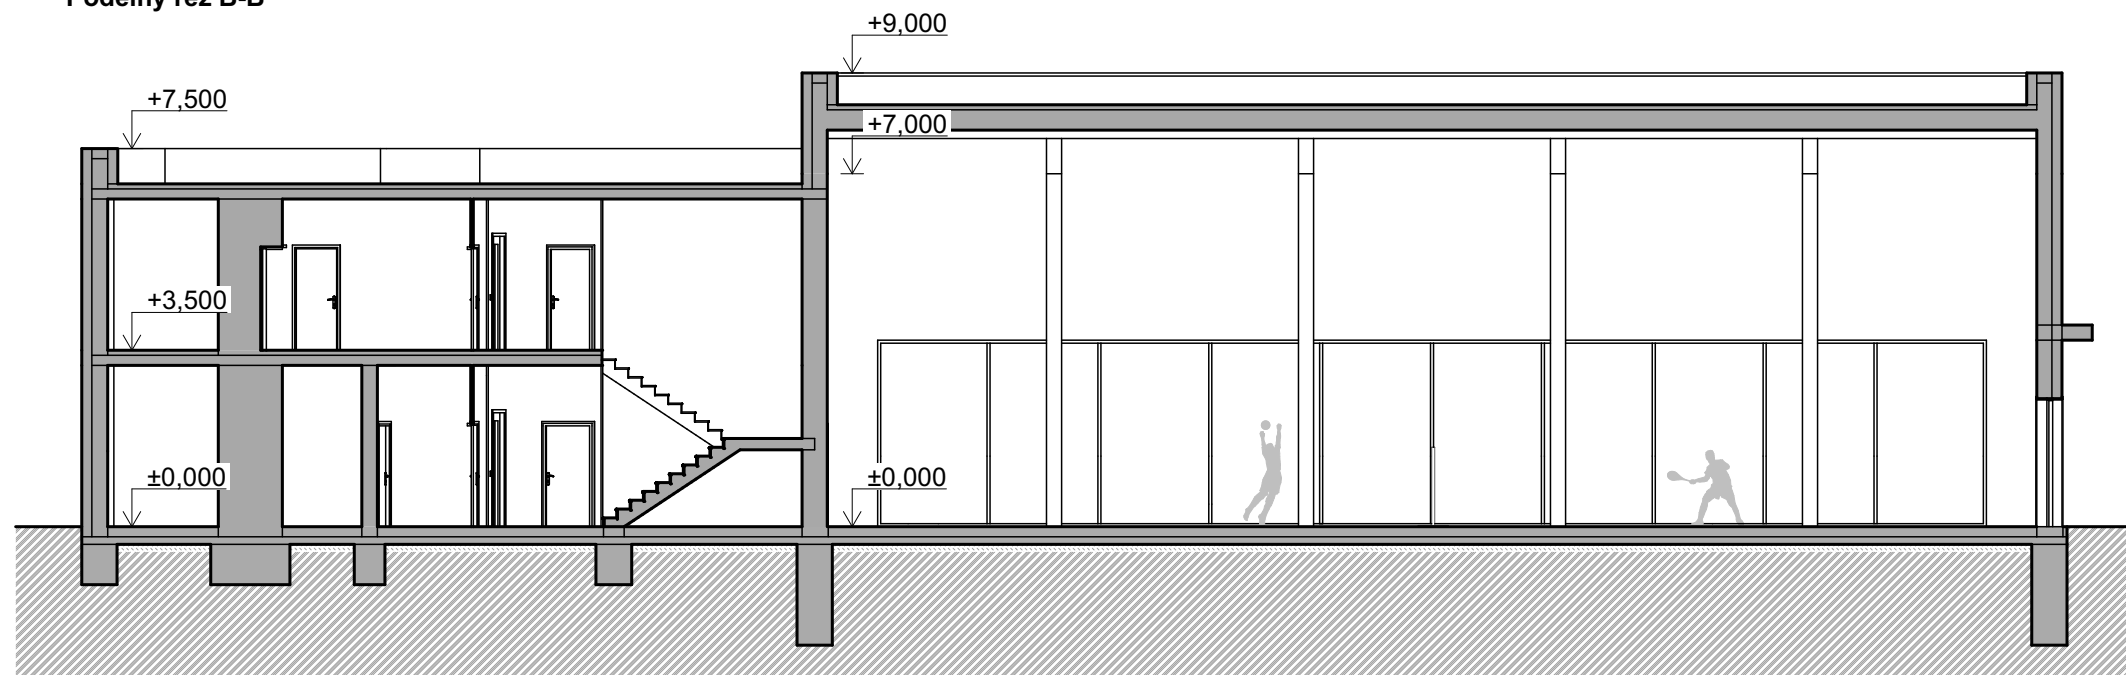



Pohled severovýchodní

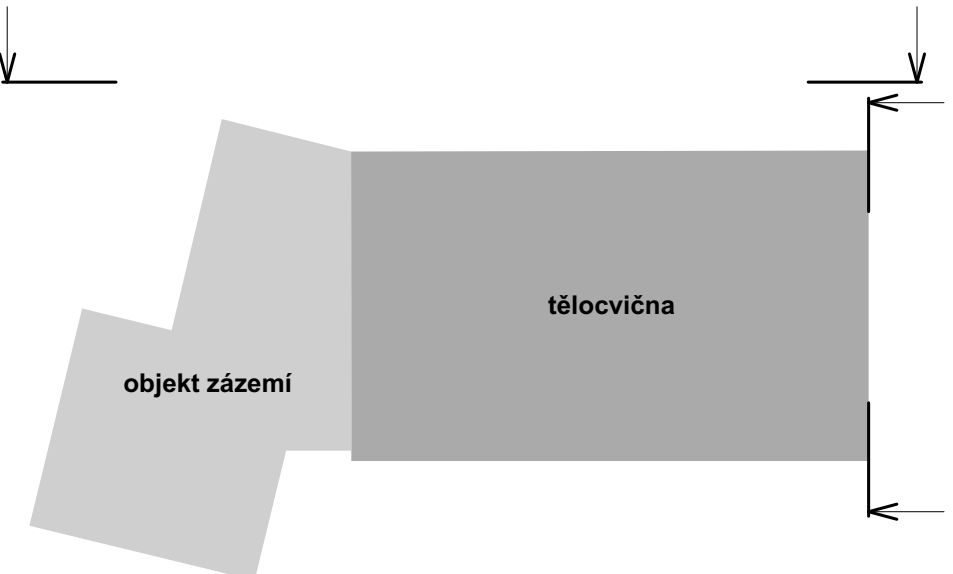


Pohled severozápadní



Pohled západní

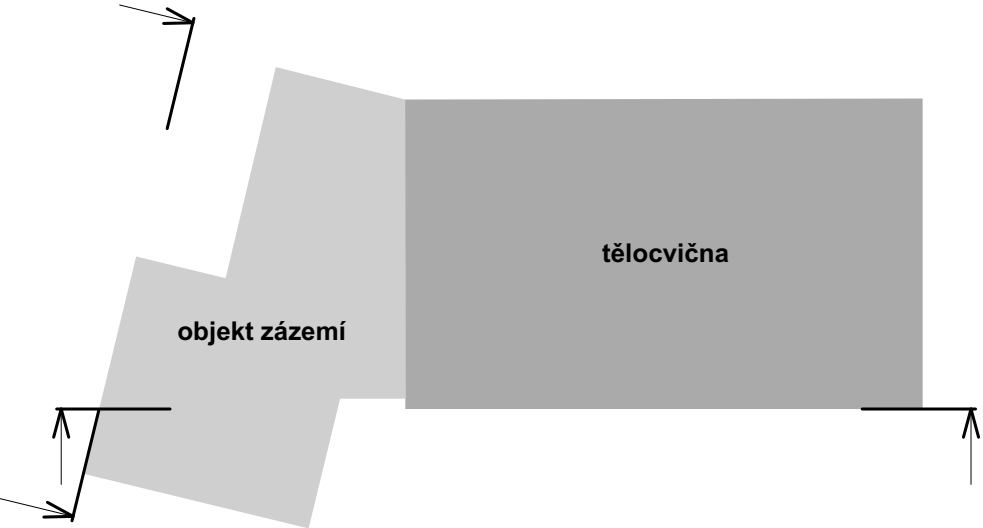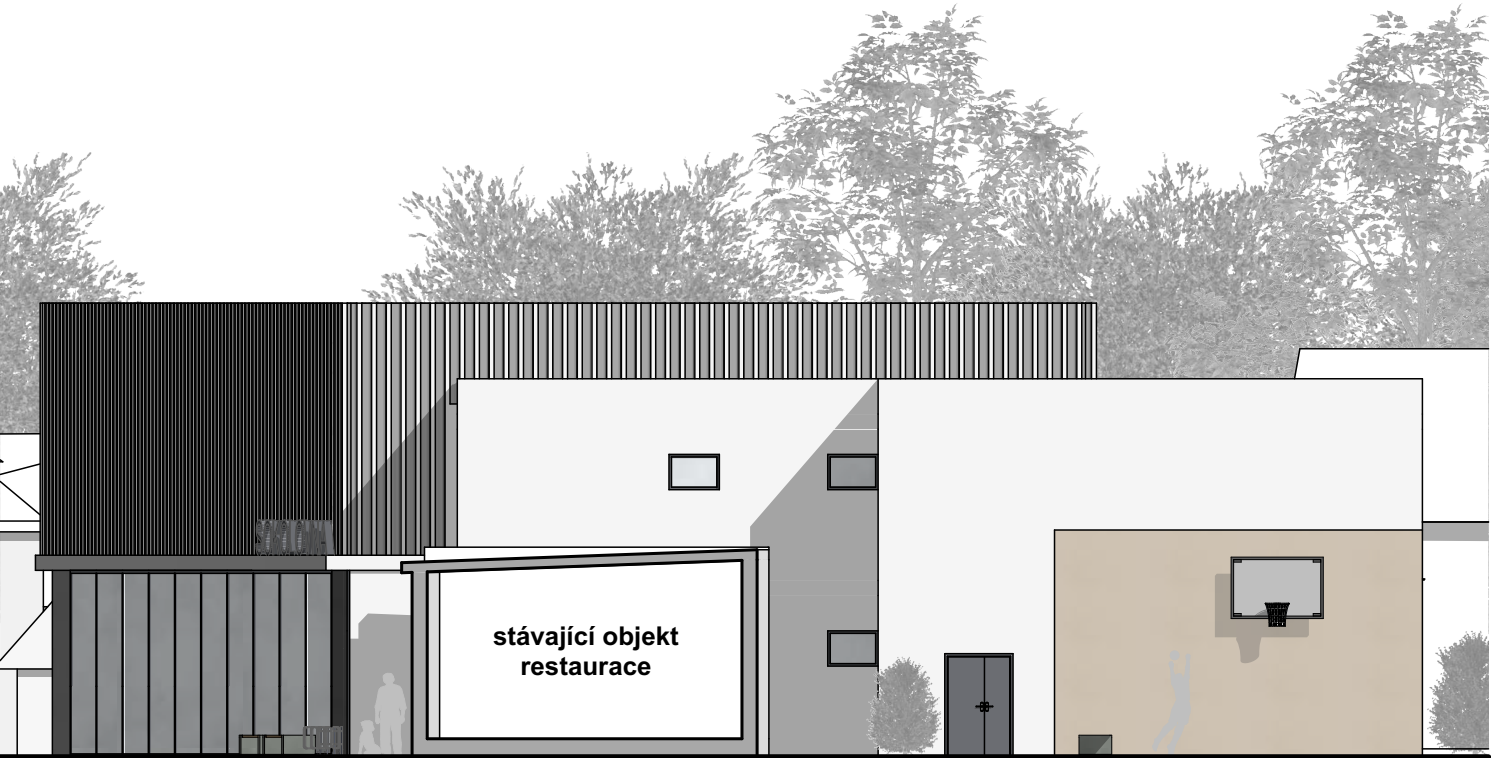

Pohled jihovýchodní

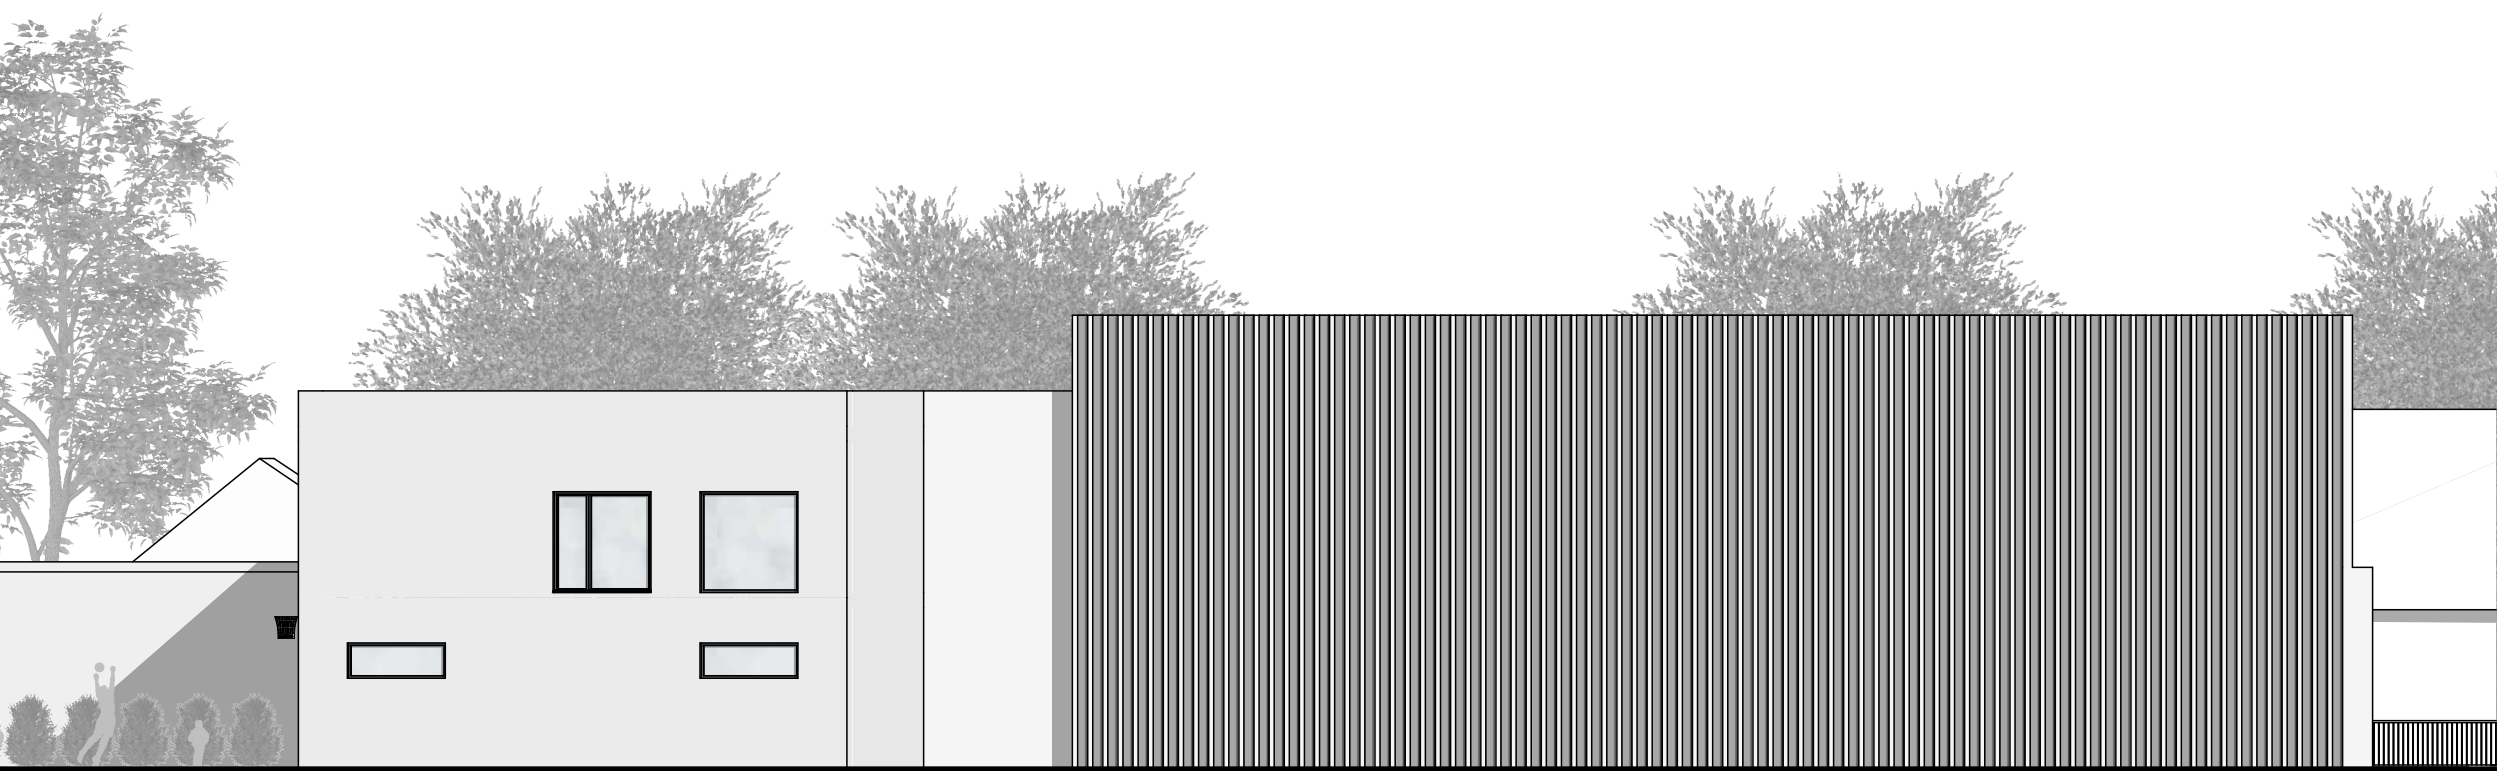









Legenda prvků |

- Basketbalový koš |**
exteriérová hrací deska s příslušenstvím kotvená na zeď
- Obložení stěny |**
plocha k odrazu míčů, desky kotvené na pomocném rastru
- Nášlapný povrch - pryž |**
měkký herní povrch
- Herní prvek - houpačka |**
- Herní prvek - houpadlo |**
- Pískoviště |**
- Lavice |**
betonový mantinel, vymezující plochu pískoviště, opatřeno dřevěnou sedací plochou
- Nášlapný povrch - pryž |**
měkký herní povrch, v různých barevných odstínech
- Herní prvky - polokoule |**
polokoule v různých velikostech s pryžovou povrchovou úpravou
- Herní prvek - had |**
prvek s pryžovou povrchovou úpravou