Záznam o účinnosti

dle ust. § 105 odst. 3 zákona č. 283/2021 Sb., stavební zákon, v účinném znění

Označení orgánu, který územní plán vydal: **Zastupitelstvo obce Velké Albrechtice**

Datum nabytí účinnosti: 1. 4. 2026

Jméno, příjmení, funkce a podpisy oprávněných úředních osob pořizovatele:

Miroslav Chudják — Digitálně podepsal Miroslav Chudják, Datum: 2026.04.13 10:32:01 +02'00'

Miroslav Chudják
Starosta obce Velké Albrechtice

Ing. Martina Mikšendová — Digitálně podepsal Ing. Martina Mikšendová, Datum: 2026.04.13 10:32:01 +02'00'

Ing. Martina Mikšendová
Zástupce pořizovatele

ÚZEMNÍ PLÁN VELKÉ ALBRECHTICE

I.2.d) VÝKRES VEŘEJNĚ PROSPĚŠNÝCH STAVEB, OPATŘENÍ A ASANACÍ

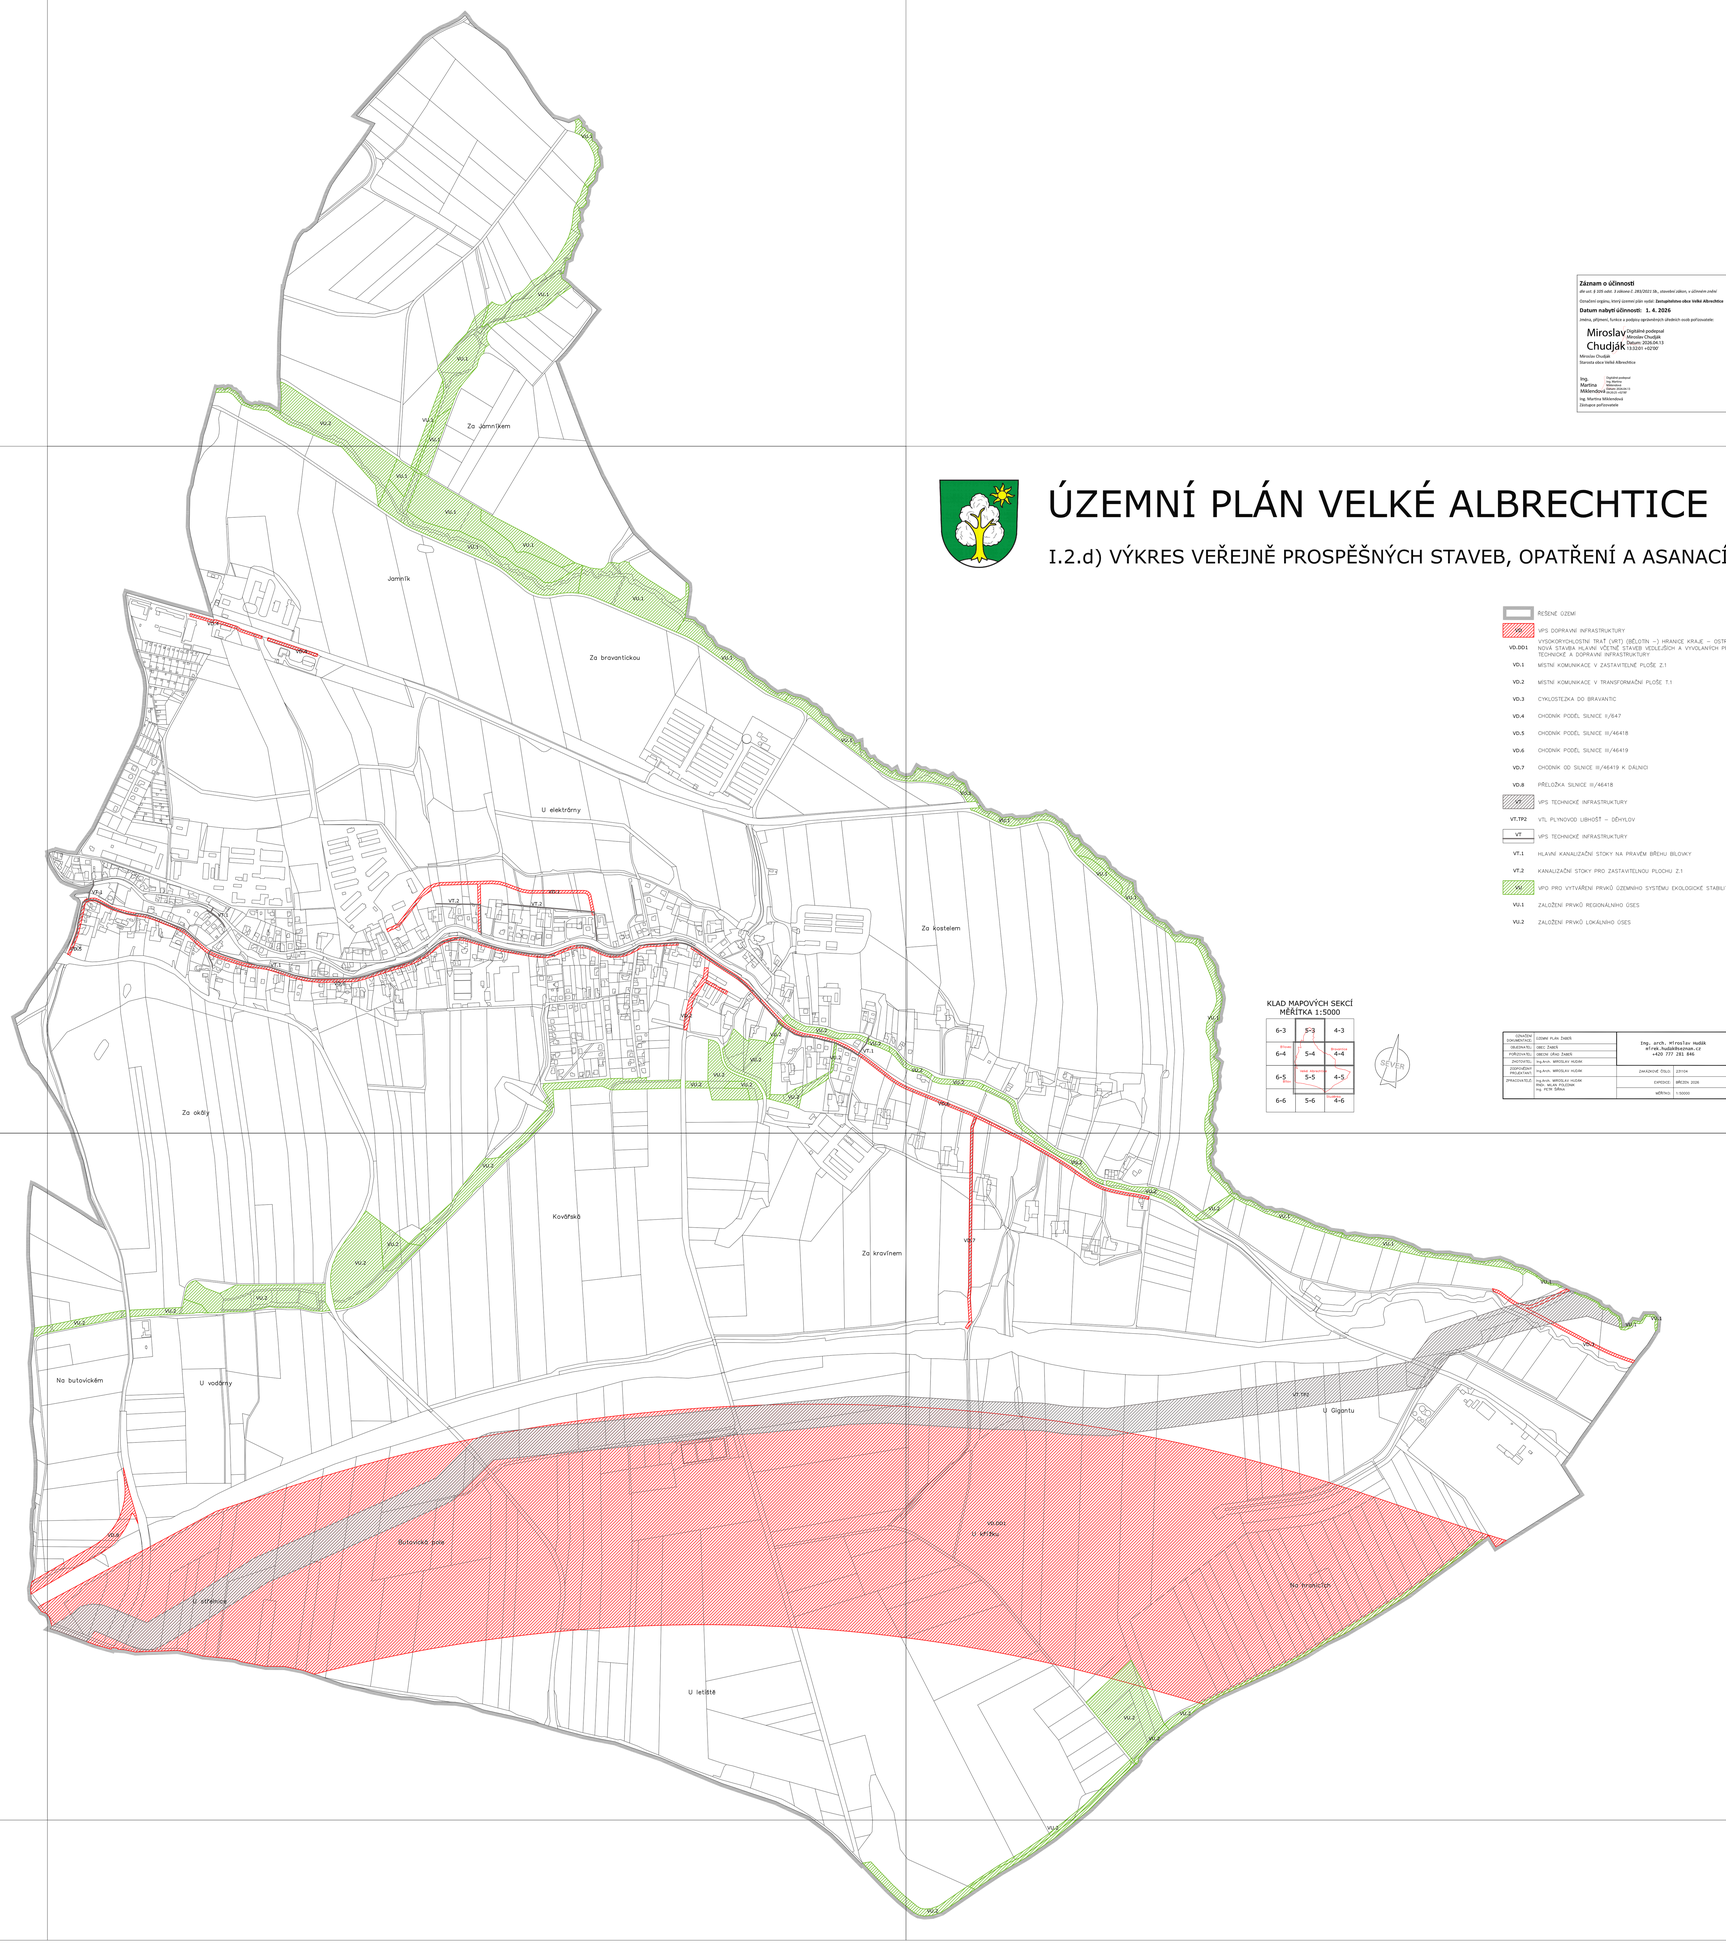

KLAD MAPOVÝCH SEKCÍ
MĚŘÍTKA 1:5000

6-3	5-3	4-3
6-4	5-4	4-4
6-5	5-5	4-5
6-6	5-6	4-6

- ŘEŠENÉ ÚZEMÍ
- VPS DOPRAVNÍ INFRASTRUKTURY
- **VD.DD1** VYSOKORYCHLOSTNÍ TRAŤ (VRT) (BĚLOTÍN –) HRANICE KRAJE – OSTRAVA–SVINOV, NOVÁ STAVBA HLAVNÍ VČETNĚ STAVEB VEDLEJŠÍCH A VYVOLANÝCH PŘELOŽEK TECHNICKÉ A DOPRAVNÍ INFRASTRUKTURY
- **VD.1** MÍSTNÍ KOMUNIKACE V ZASTAVITELNÉ PLOŠE Z.1
- **VD.2** MÍSTNÍ KOMUNIKACE V TRANSFORMAČNÍ PLOŠE T.1
- **VD.3** CYKLOSTEZKA DO BRAVANTIC
- **VD.4** CHODNÍK PODÉL SILNICE II/647
- **VD.5** CHODNÍK PODÉL SILNICE III/46418
- **VD.6** CHODNÍK PODÉL SILNICE III/46419
- **VD.7** CHODNÍK OD SILNICE III/46419 K DÁLNICI
- **VD.8** PŘELOŽKA SILNICE III/46418
- VPS TECHNICKÉ INFRASTRUKTURY
- **VT.TP2** VTL PLYNOVOD LIBHOŠŤ – DĚHYLOV
- VPS TECHNICKÉ INFRASTRUKTURY
- **VT.1** HLAVNÍ KANALIZAČNÍ STOKY NA PRAVÉM BŘEHU BLOVKY
- **VT.2** KANALIZAČNÍ STOKY PRO ZASTAVITELNOU PLOCHU Z.1
- VPO PRO VYTVÁŘENÍ PRVKŮ ÚZEMNÍHO SYSTÉMU EKOLOGICKÉ STABILITY
- **VU.1** ZALOŽENÍ PRVKŮ REGIONÁLNÍHO ÚSES
- **VU.2** ZALOŽENÍ PRVKŮ LOKÁLNÍHO ÚSES

OBSAHEM DOKUMENTACE:	ÚZEMNÍ PLÁN ZNAMÍŠ	Ing. arch. Miroslav Hudák atrek.hudak@seznam.cz +420 777 281 846	
OBJEDNATEL:	OBEC ŽABEŘ		
POŘIZOVATEL:	OBECNÍ ÚŘAD ŽABEŘ		
ZHOTOVITEL:	Ing.Arch. MIROSLAV HUDÁK		
ZODPOVĚDNÝ PROJEKTANT:	Ing.Arch. MIROSLAV HUDÁK	ZAKÁZKOVÉ ČÍSLO:	ZÁŘÍJEN 2026
SPOLUPRACOVALI:	Ing.Arch. MIROSLAV HUDÁK PHDr. MILAN POLEDŇÁK Ing. PETR ŠIMAN	DATUM:	
		MĚŘÍTKO:	1:10000